


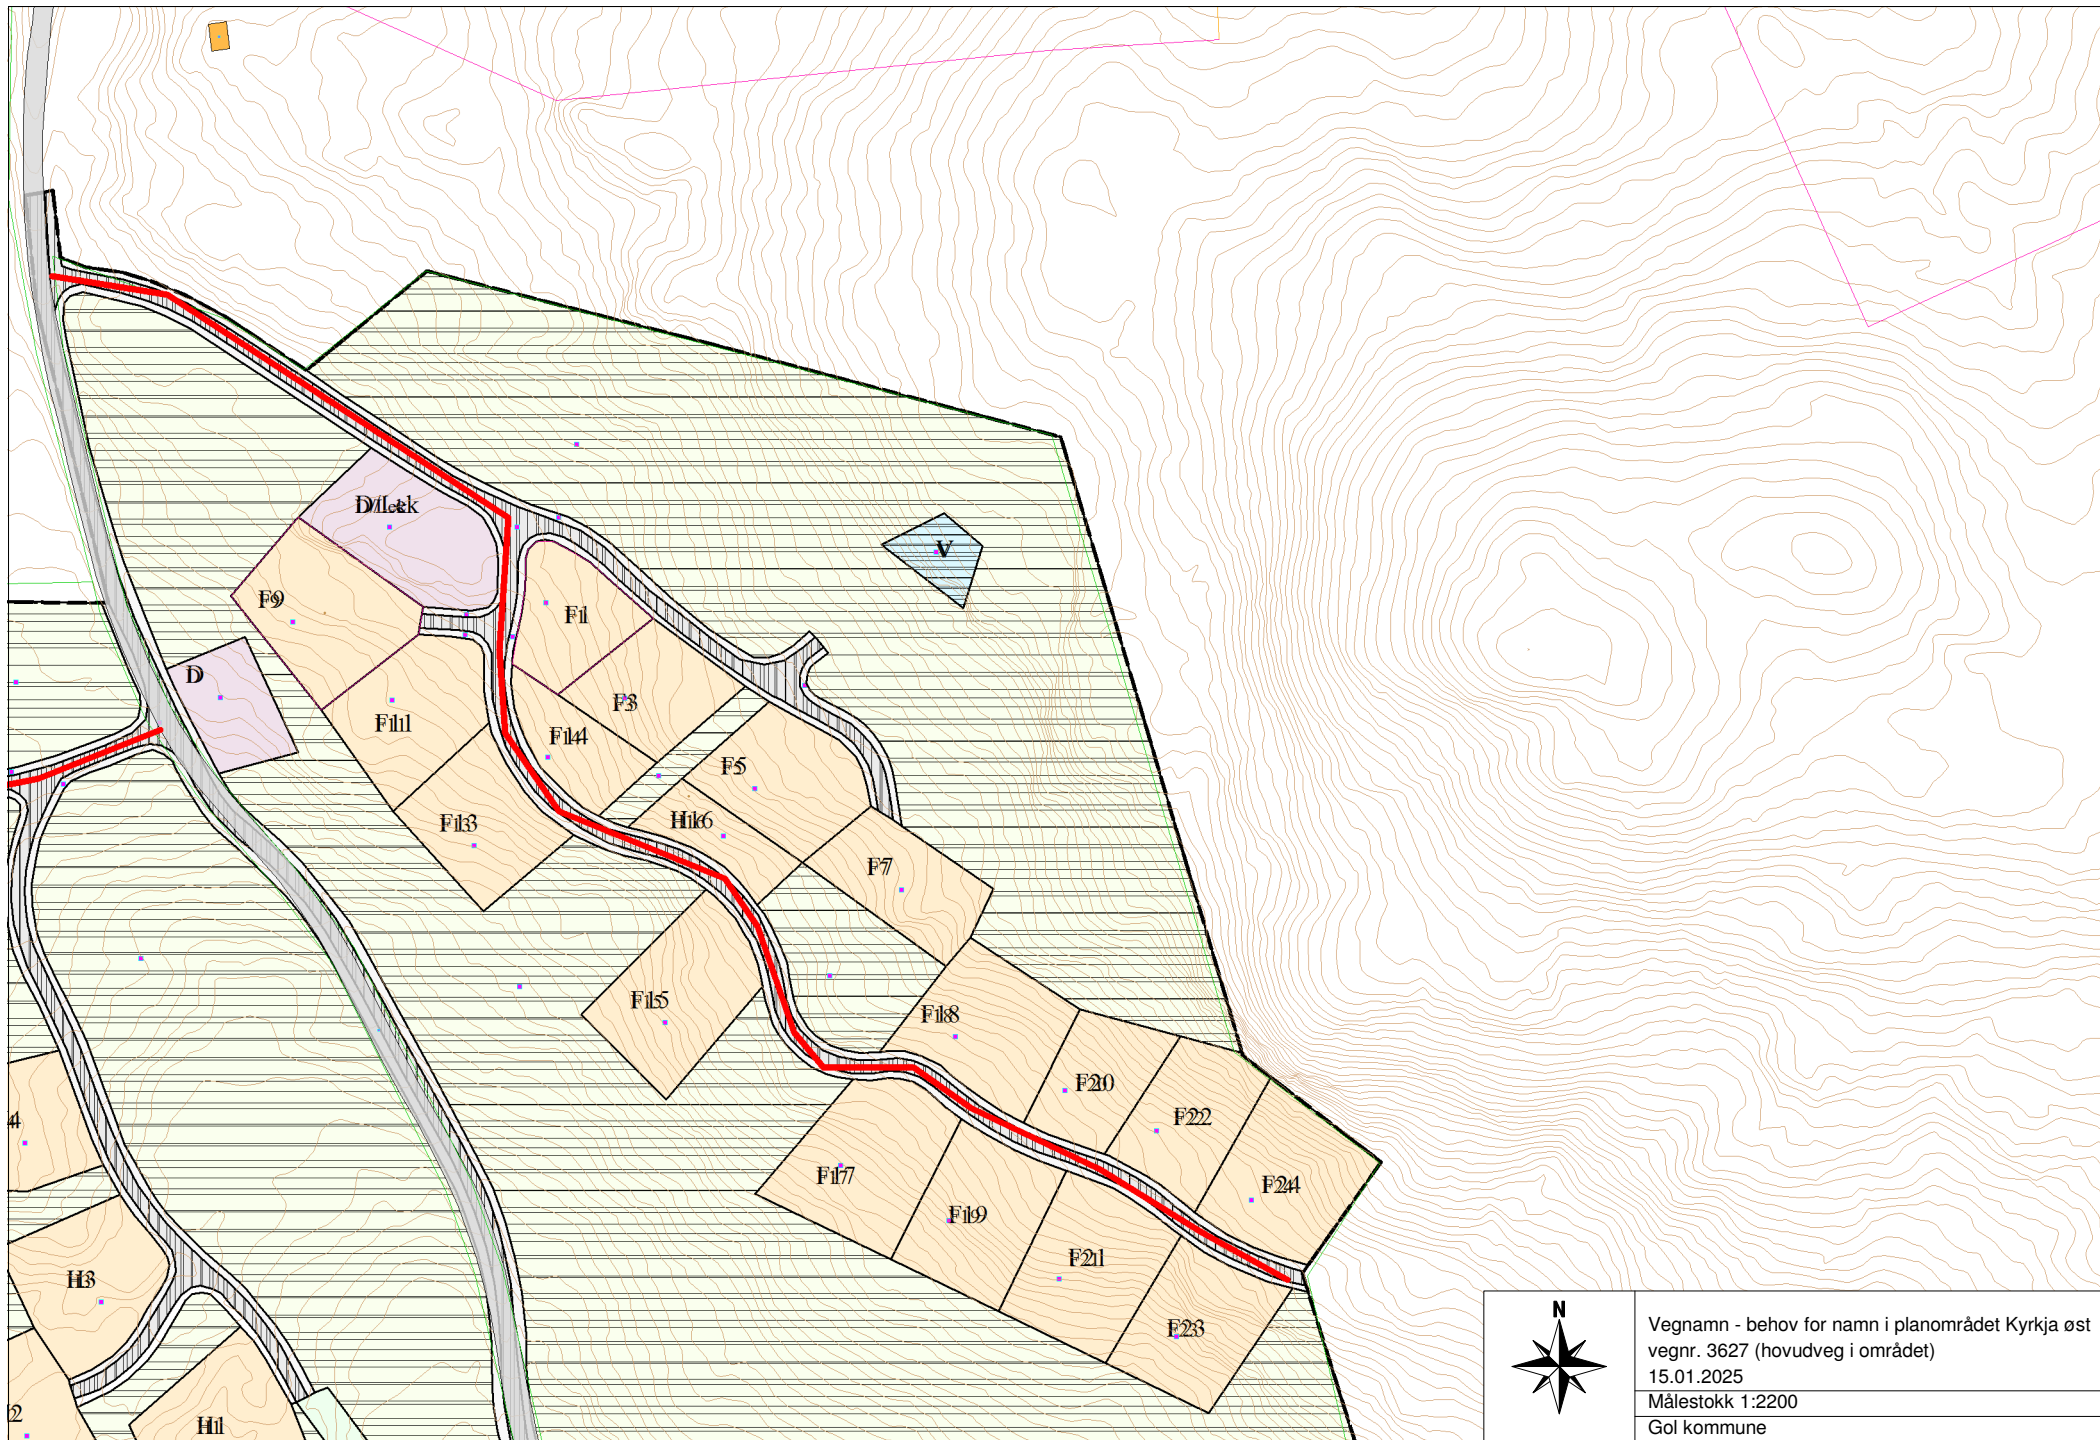

Vegnamn - behov for namn i planområdet Kyrkja øst
vegnr. 3627 (hovudveg i området)
15.01.2025
Målestokk 1:2200
Gol kommune