


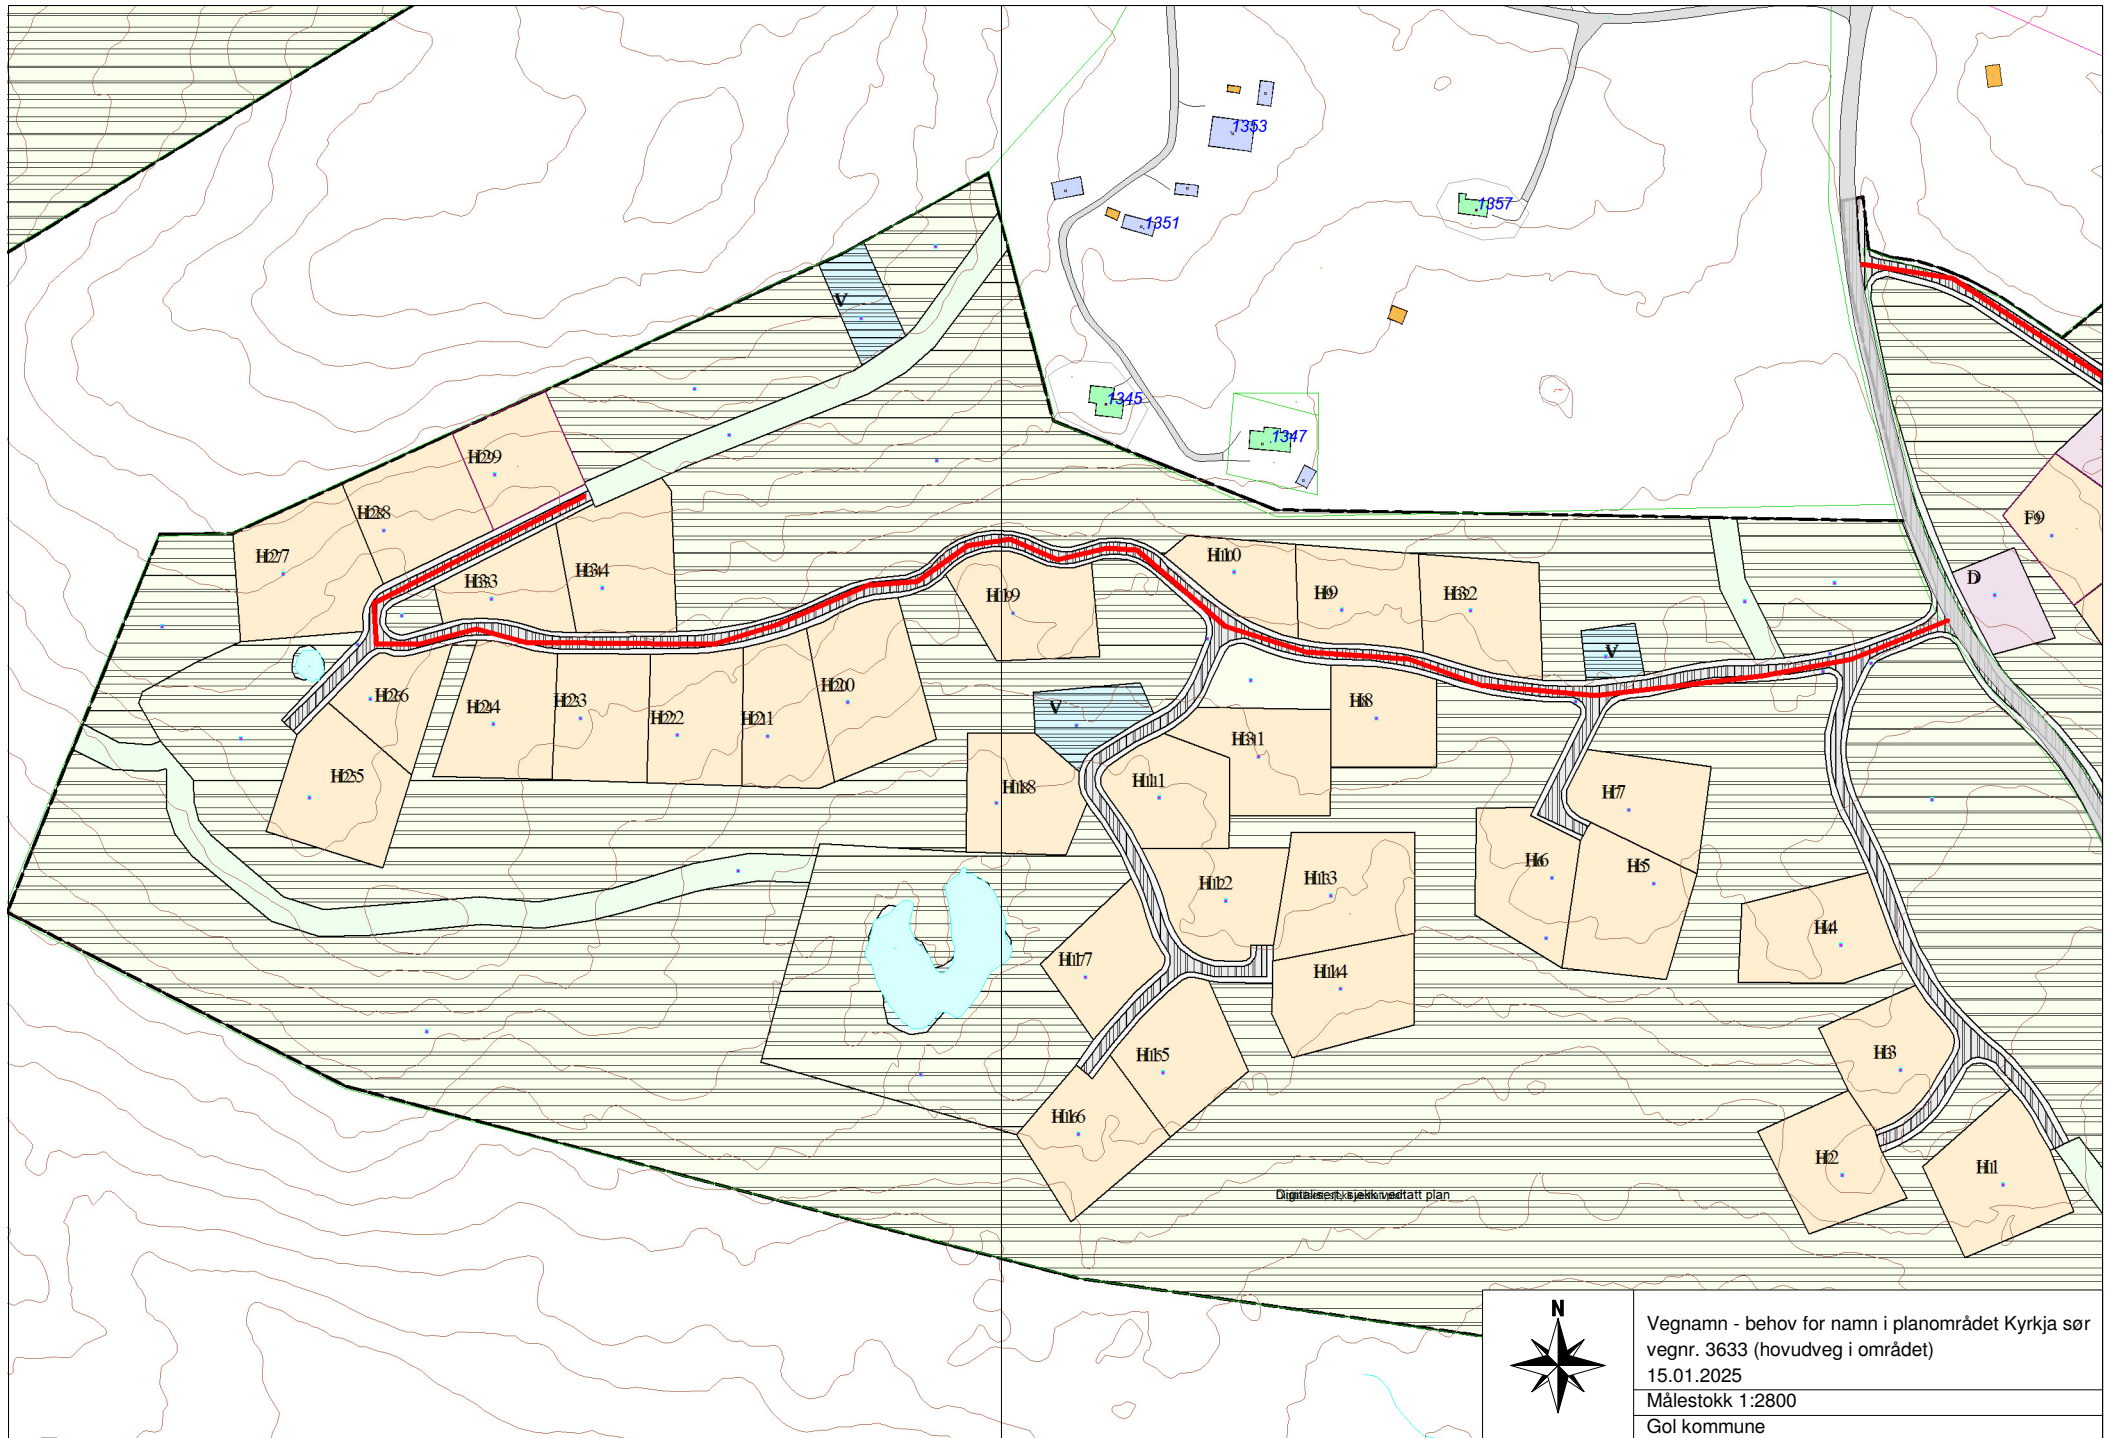

Vegnamn - behov for namn i planområdet Kyrkja sør
vegnr. 3633 (hovudveg i området)
15.01.2025
Målestokk 1:2800
Gol kommune