

# Plansituasjon Gnr32 Bnr58

- Innsjøer og vassdrag  
Innsjøkant
- Reguleringsplan/Bebyggelsesplan PBL 1985  
Område for fritidsbebyggelse  
Privat veg
- Felles for reguleringsplan PBL 1985 og 2008  
Regulerings- og bebyggelsesplanområde  
Planens begrensning  
Formålsgrense  
Regulert tomtegrense  
Avkjørsel  
Regulerings- og bebyggelsesplan - påskrift

X 6745200

X 6745100


X 6745000



Planid 1998003  
03.02.2021  
Målestokk 1:1000  
Gol kommune

03.02.2021

1:1000

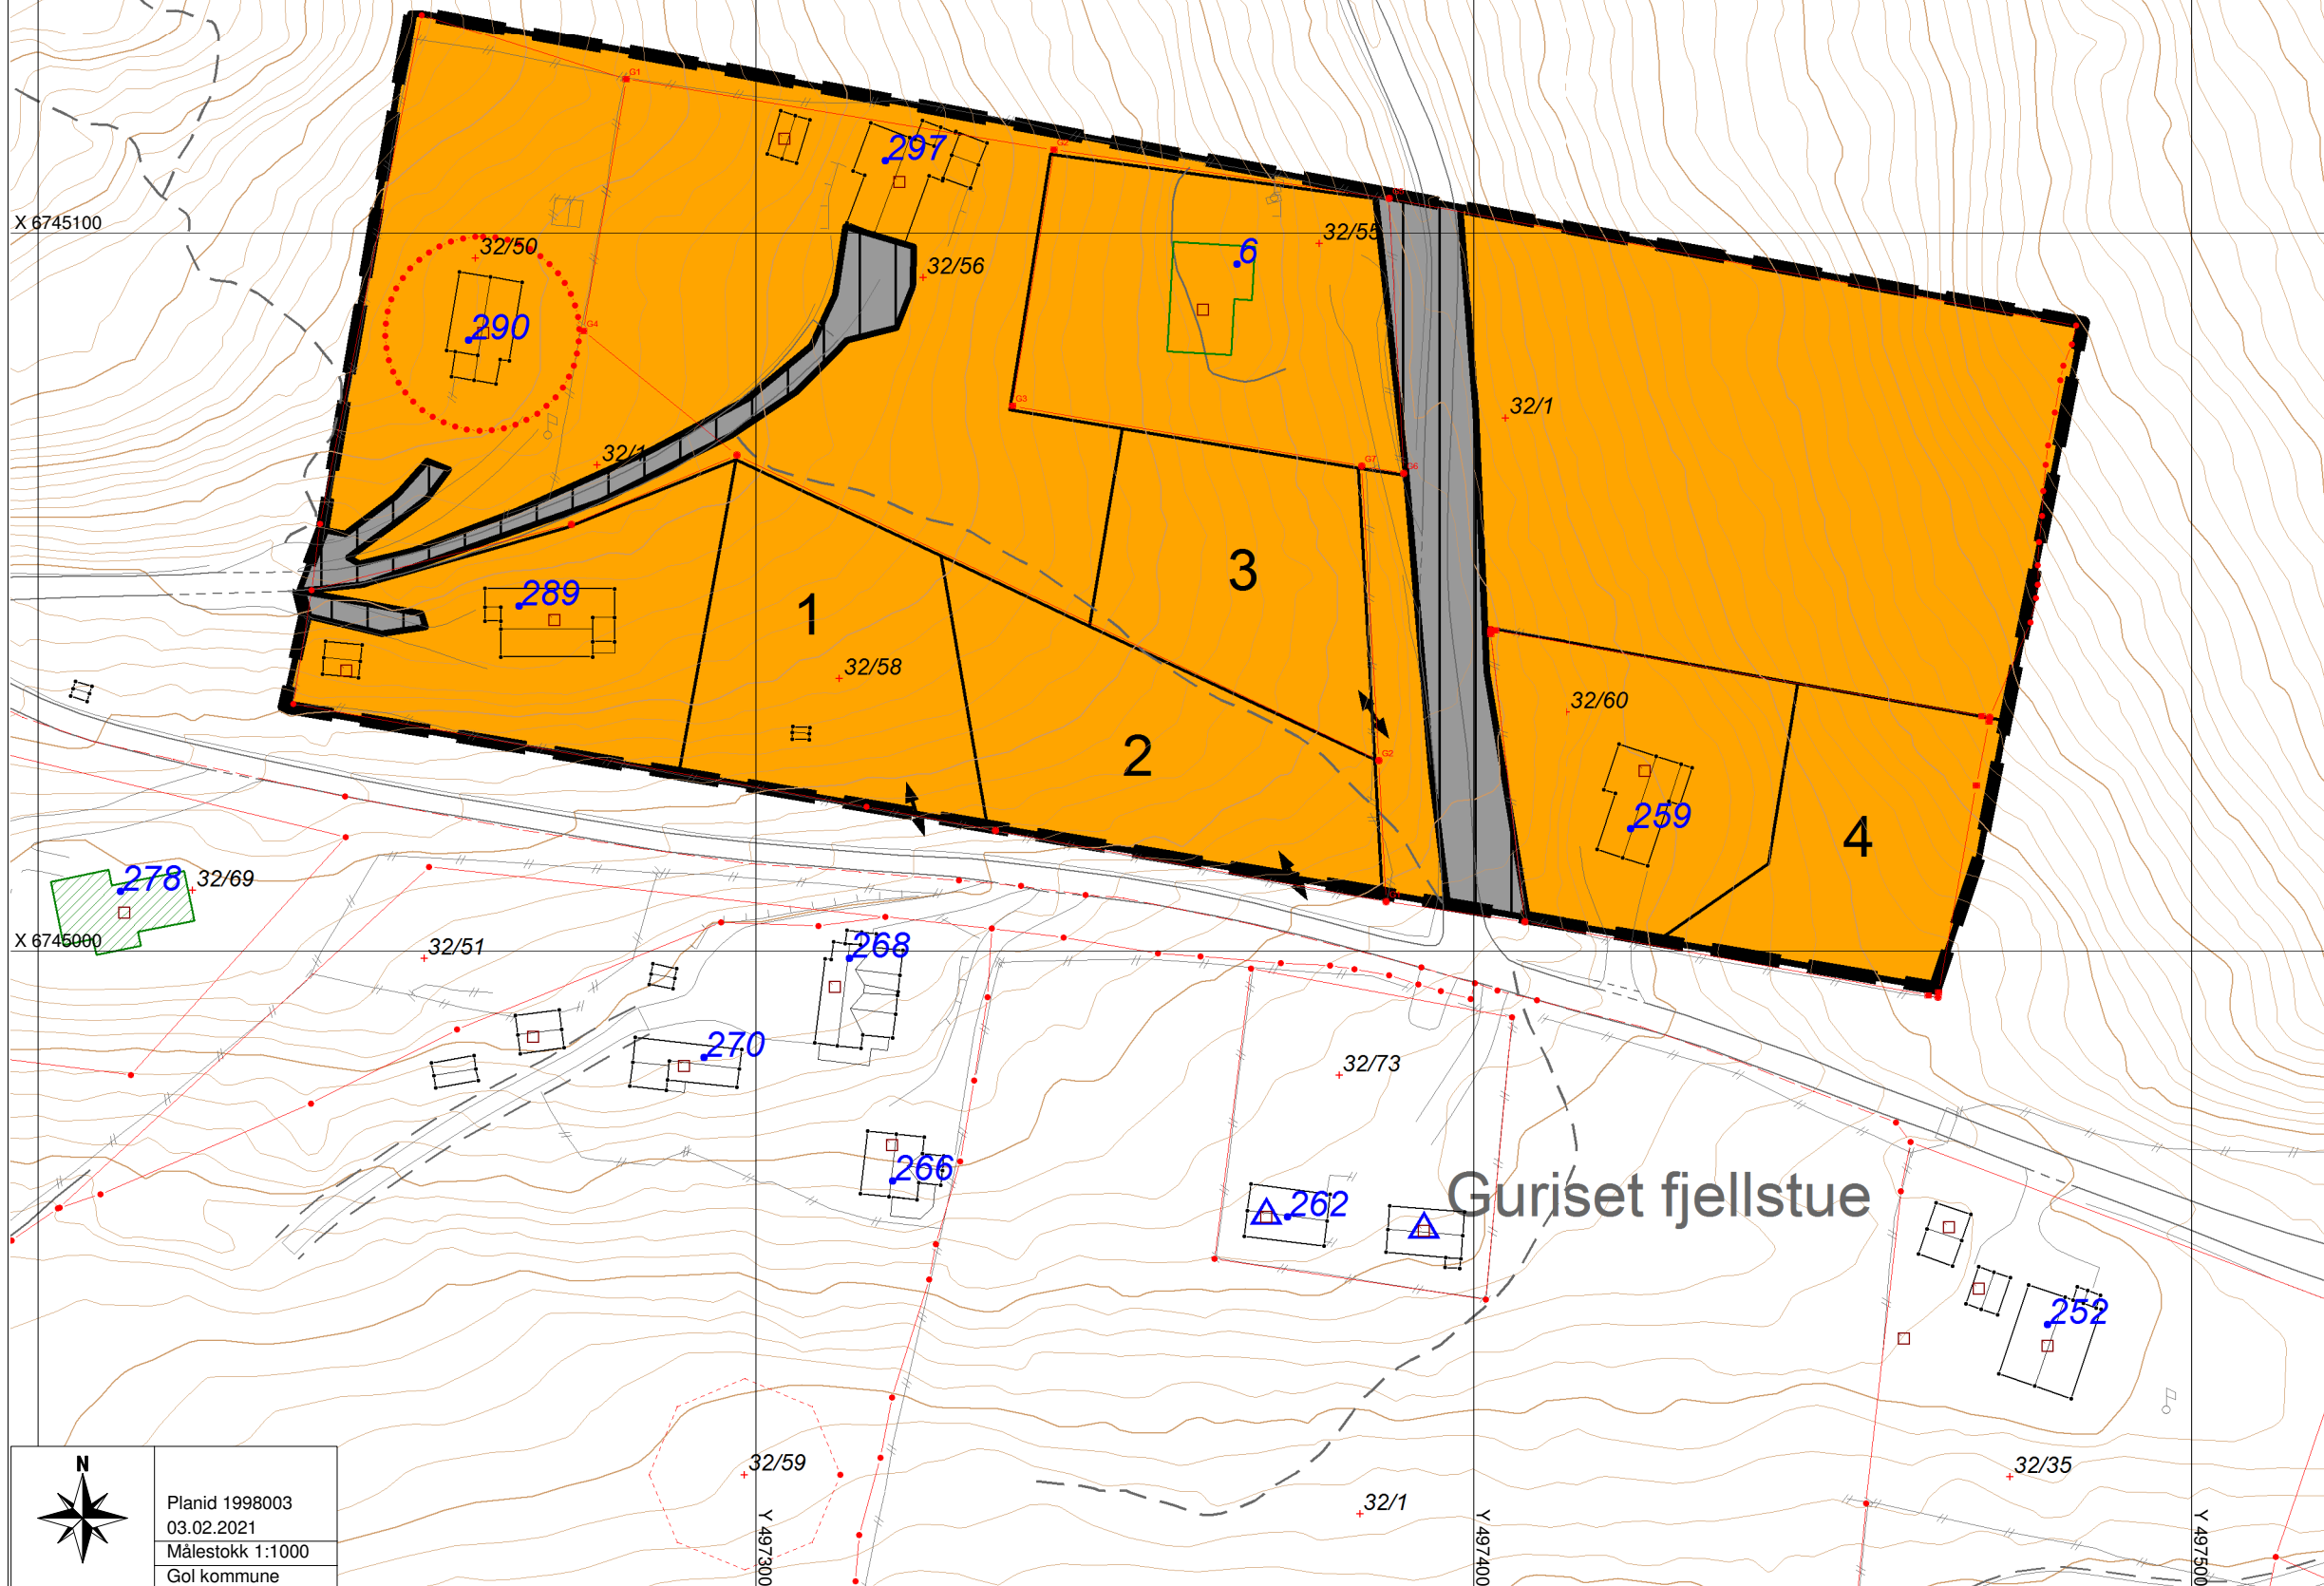

Y 497500

Y 497400

Y 497300