



- Reguleringsplan-Byggeområder (PBL1985 § 25,1.ledd nr.1)
 - Område for frilandsbebyggelse
- Reguleringsplan-Landbruksområder (PBL1985 § 25,1.ledd nr.2)
 - Område for jord- og skogbruk
- Reguleringsplan-Spesialområder (PBL1985 § 25,1.ledd nr.6)
 - Privat veg
- Reguleringsplan-Felles for PBL 1985 og 2008
 - Regulerings- og bebyggelsesplanområde
 - Planens begrensning
 - Formålsgrense
 - Regulert tomtegrense
 - Byggegrense
 - Byggelinje
 - Planlagt bebyggelse
 - Regulert senterlinje
 - Regulert kant kjørebane
 - Regulert kjørefelt
 - Avkjørsel
 - Regulerings- og bebyggelsesplan - påskrift

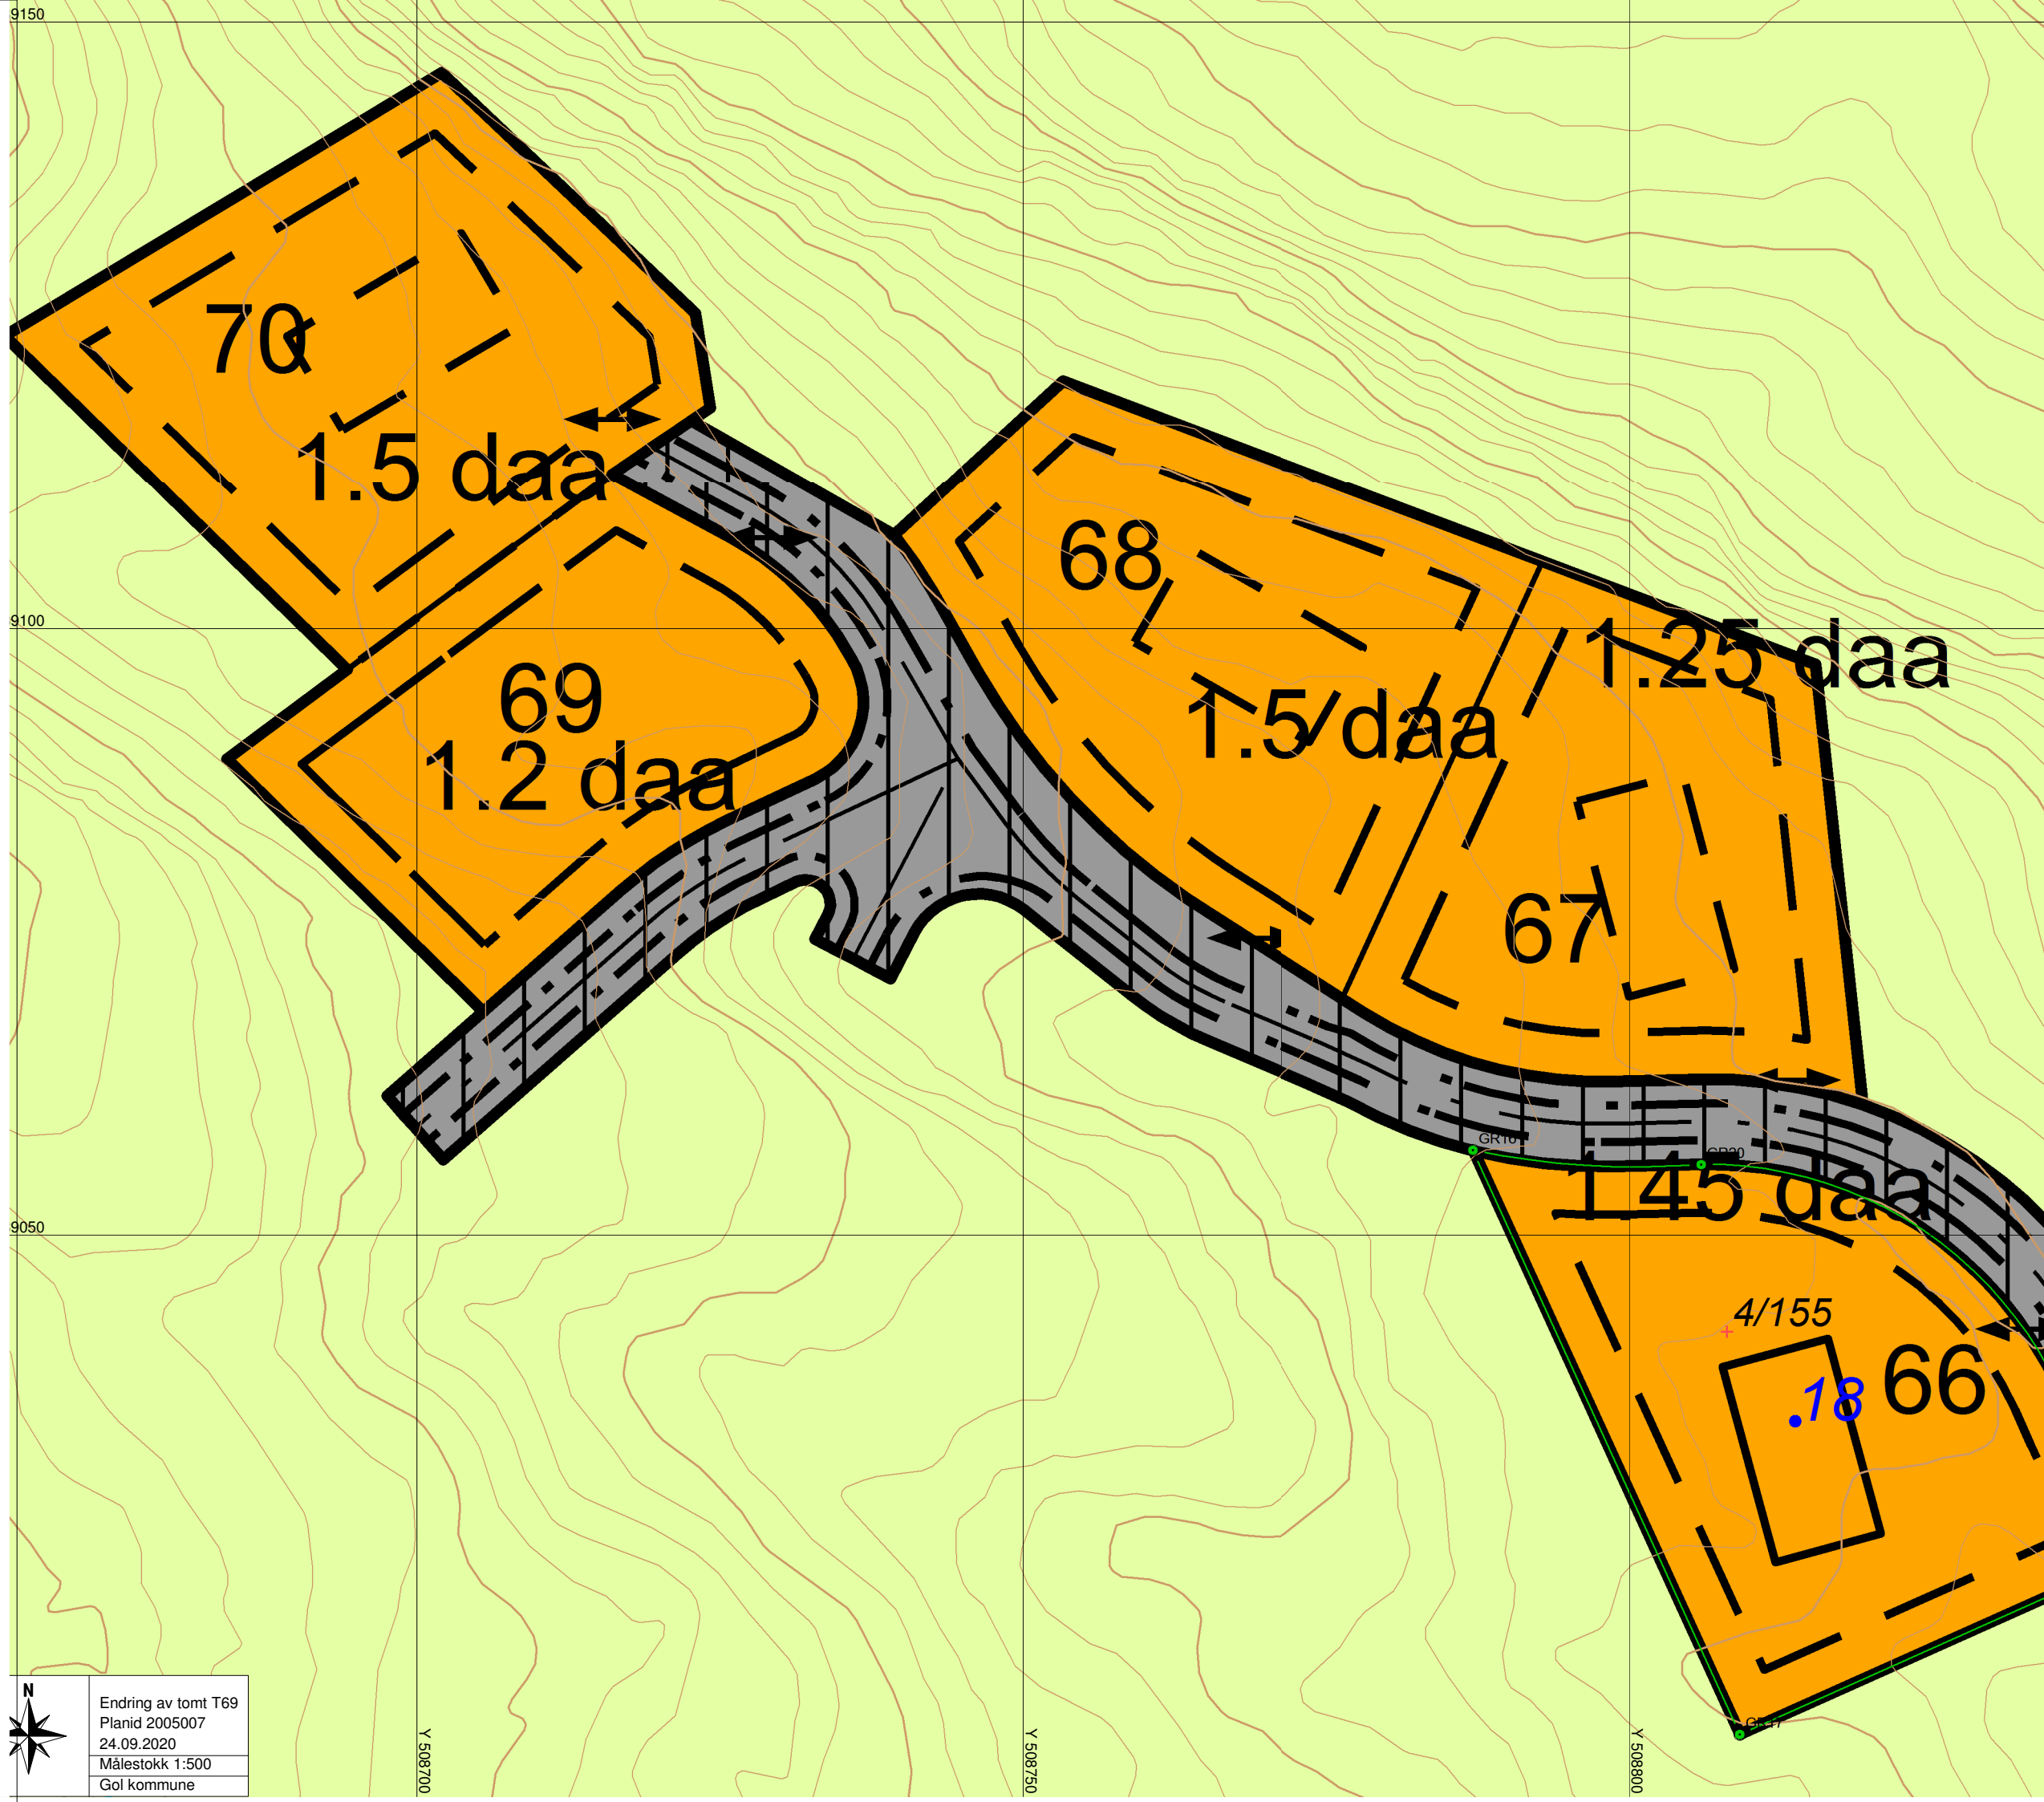

24.09.2020 1:500

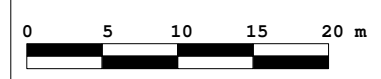

Endring av tomt T69
 Planid 2005007
 24.09.2020
 Målestokk 1:500
 Gøi kommune

Y 508700

Y 508750

Y 508800