


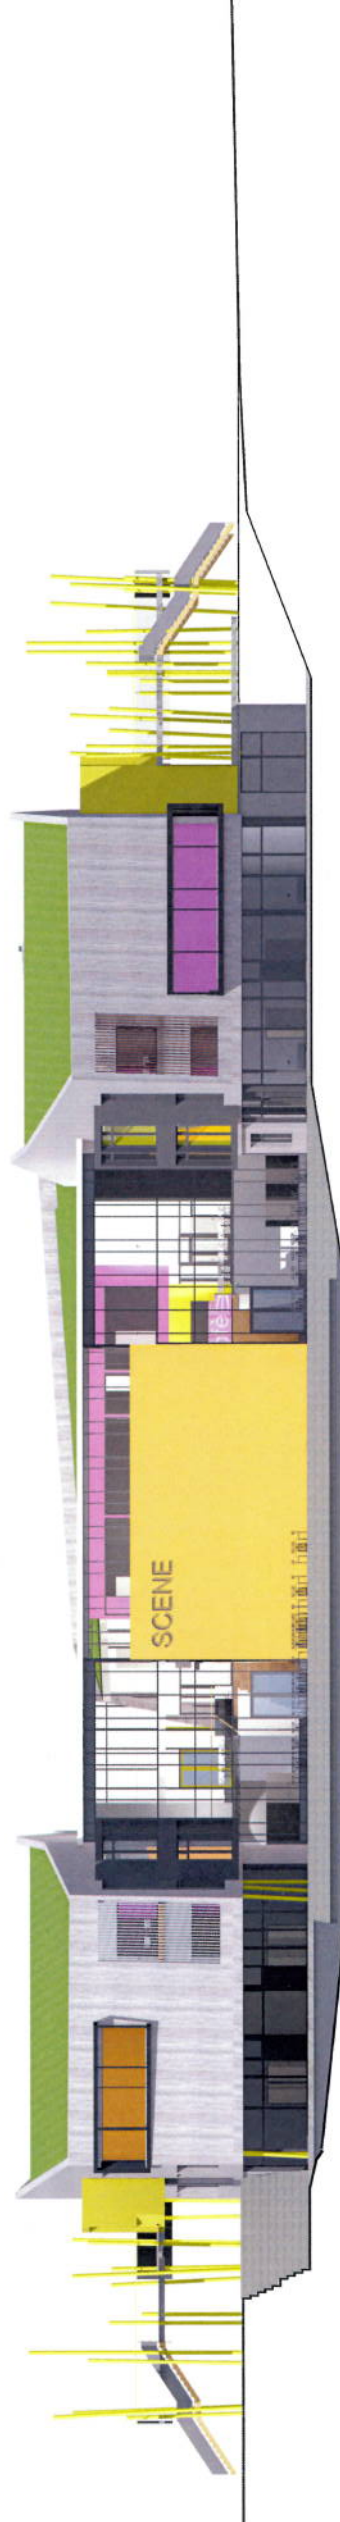

Fasade mot nord



Fasade mot øst




Fasade mot sør



Fasade mot vest

FASADER målestokk 1:400

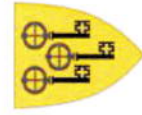

NY SKULE PÅ HALLINGMO

“Hjarterom og opne armar” side 13