


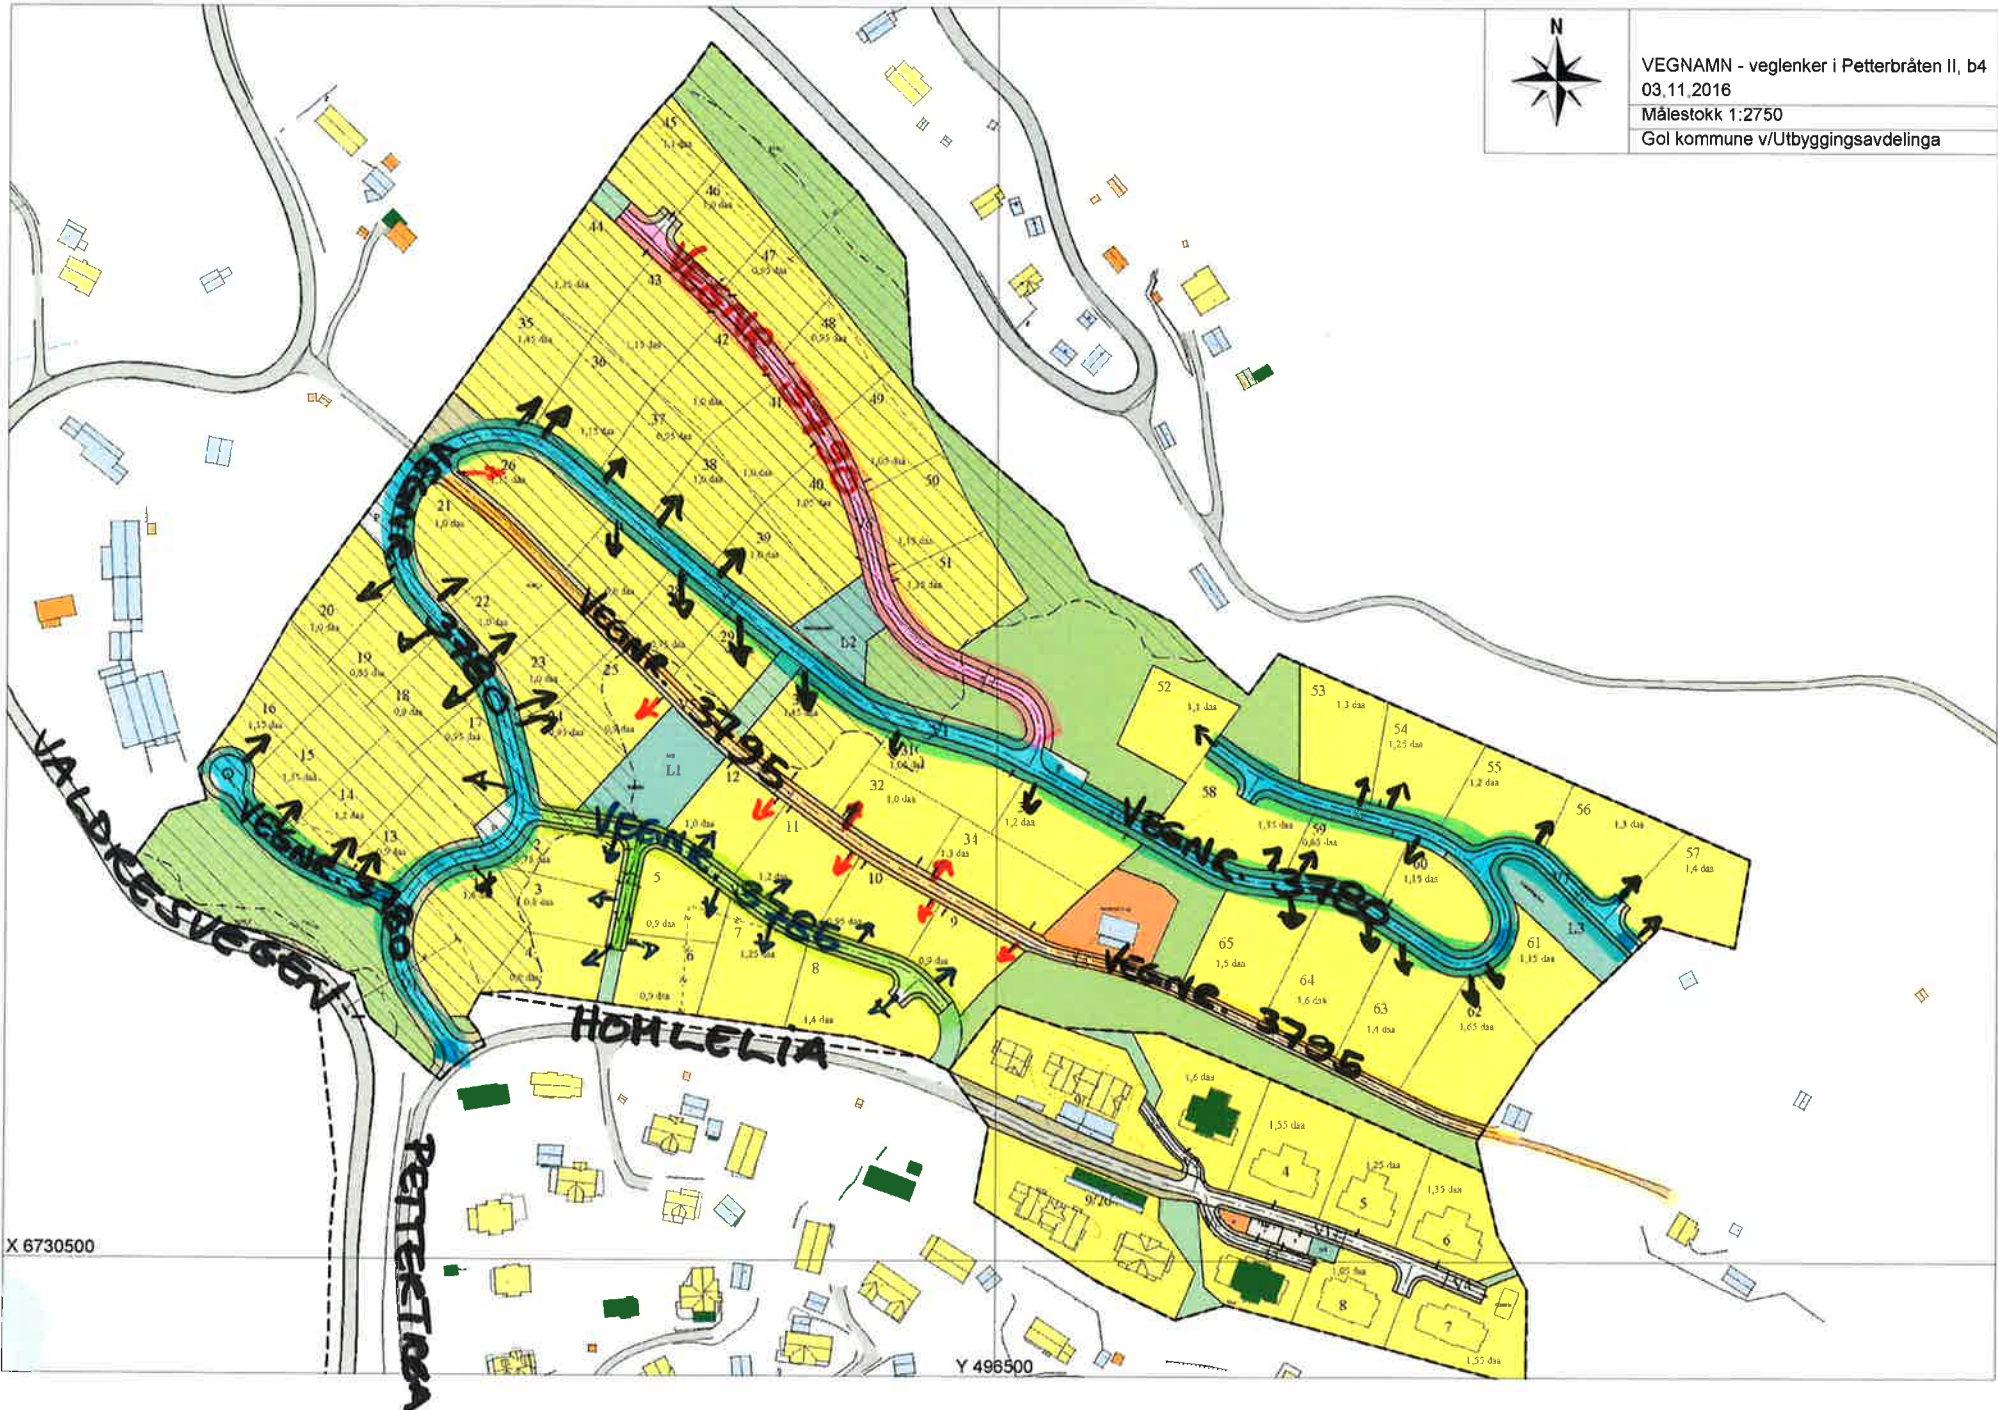

VEGNAMN - veglenker i Petterbråten II, b4
03.11.2016
Målestokk 1:2750
Gol kommune v/Utbyggingsavdelinga



X 6730500

Y 496500