


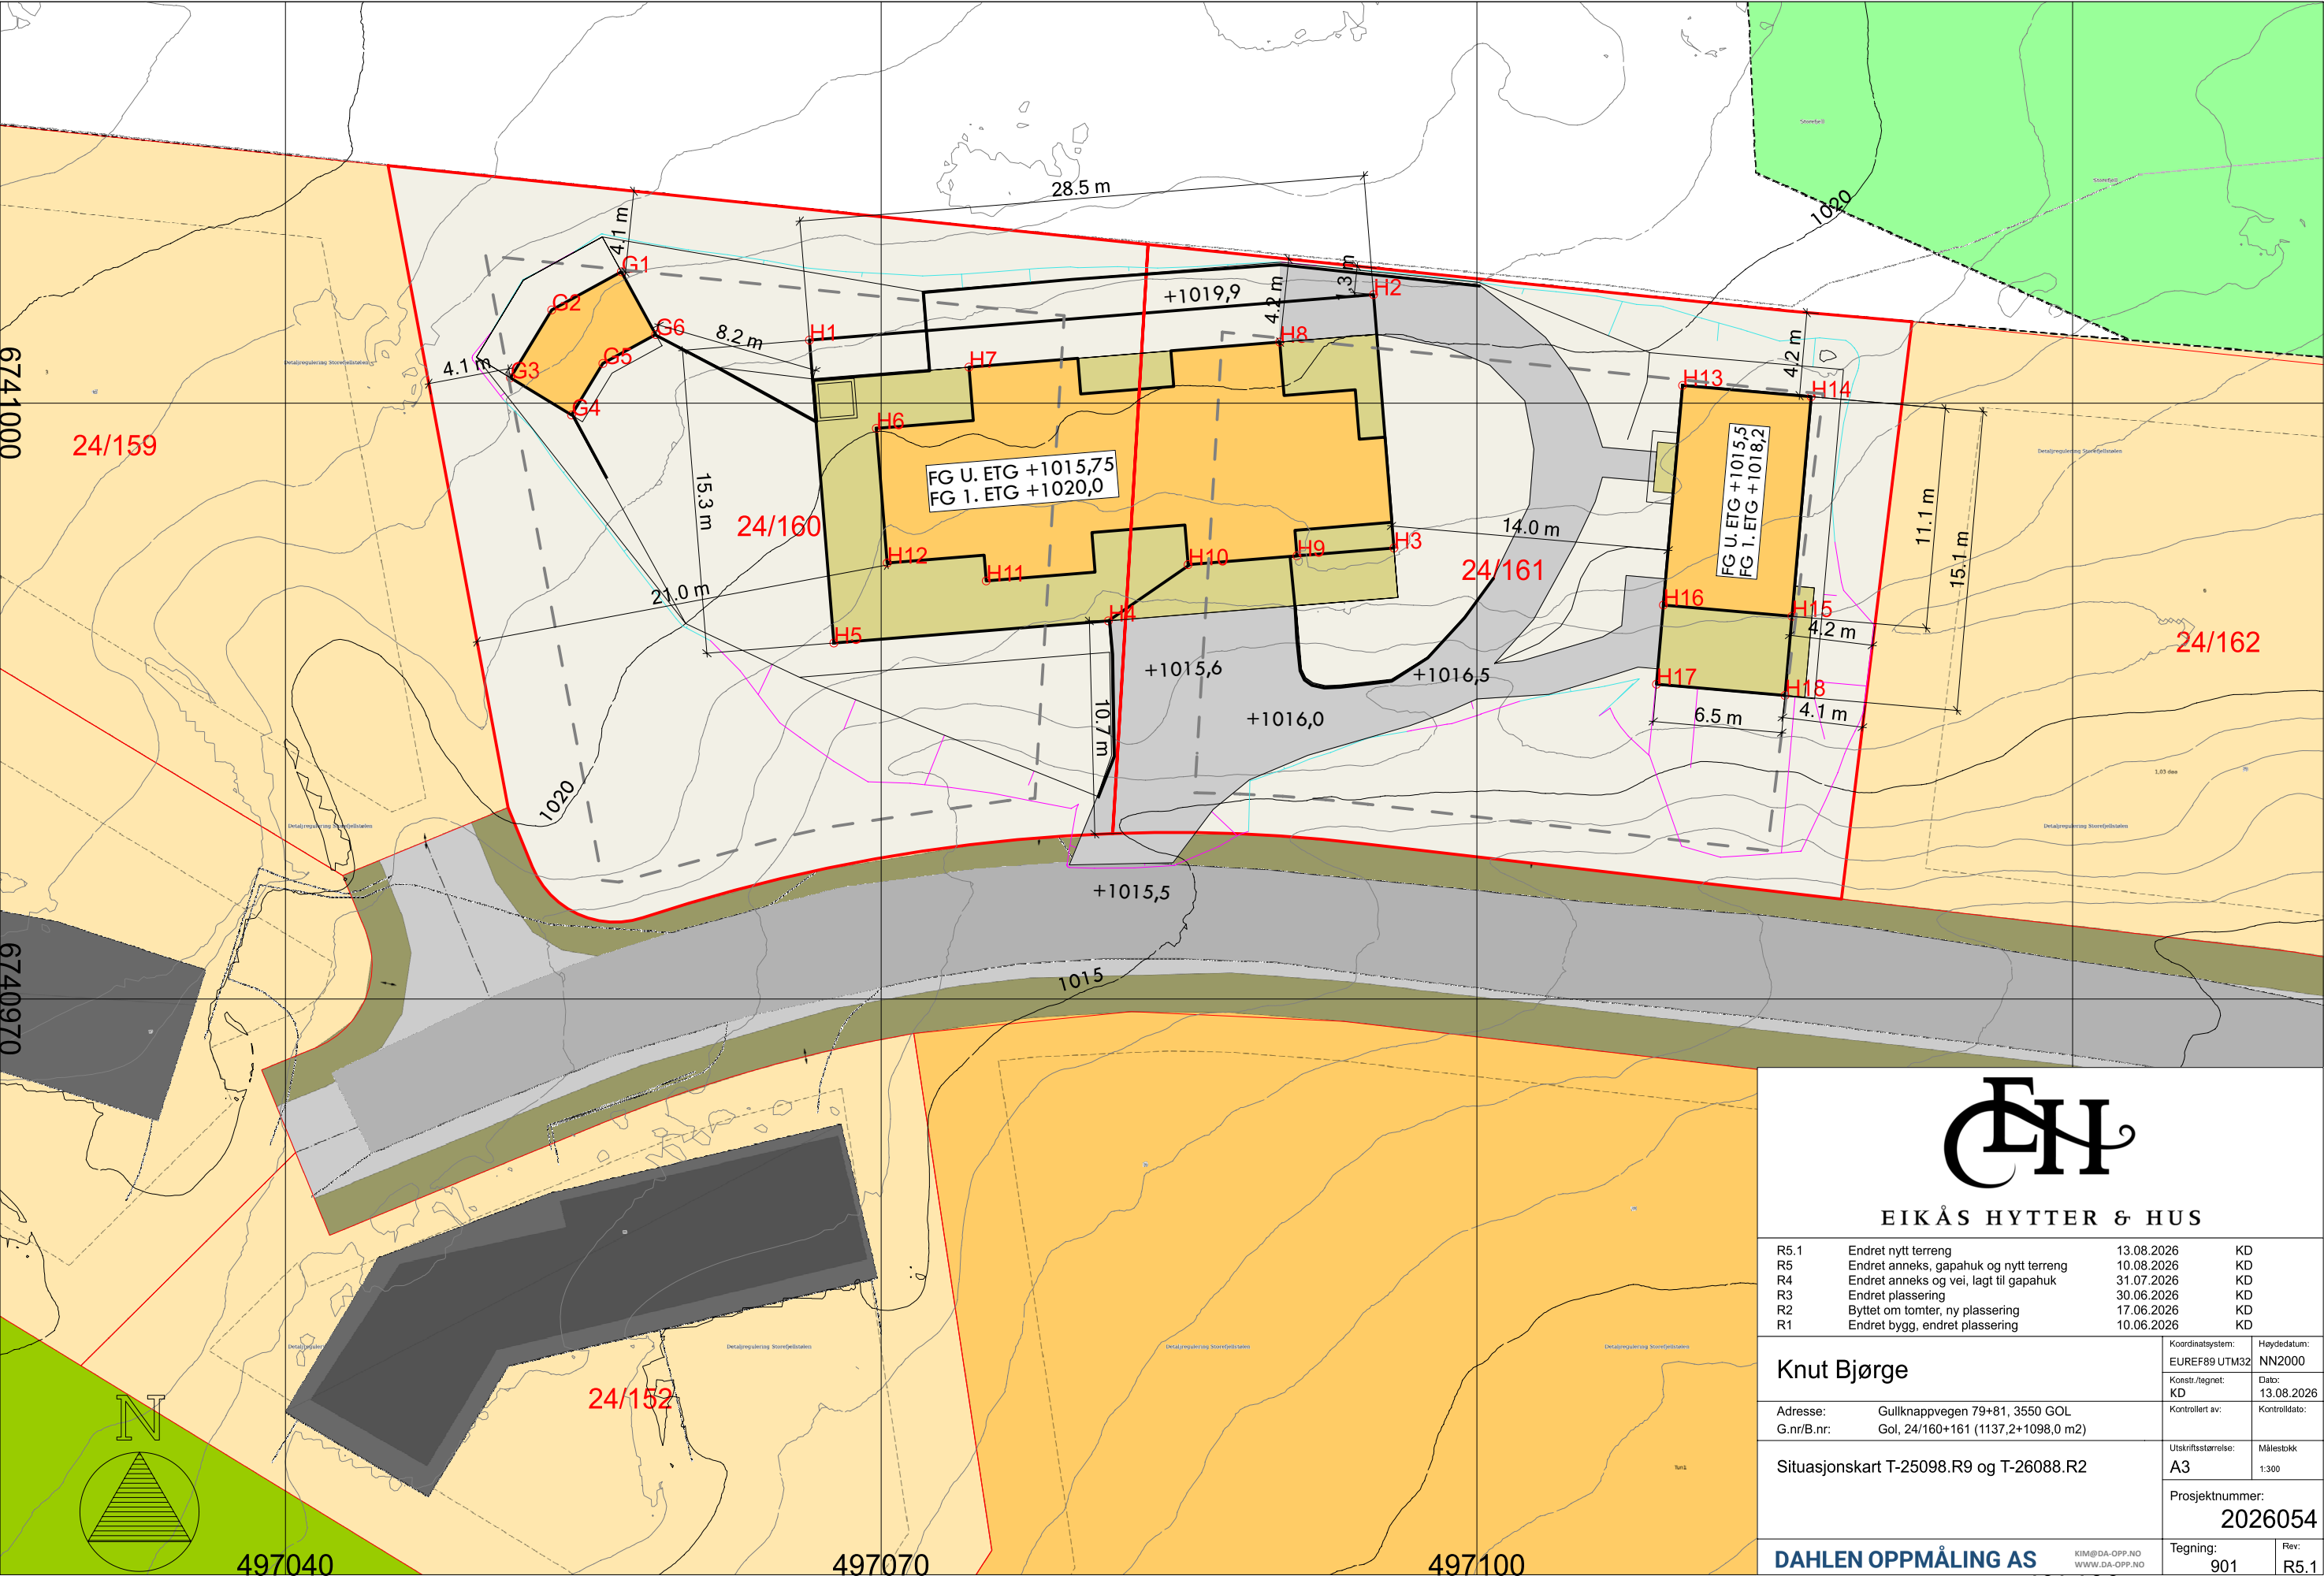

EIKÅS HYTTES & HUS

R5.1	Endret nytt terreng	13.08.2026	KD
R5	Endret anneks, gapahuk og nytt terreng	10.08.2026	KD
R4	Endret anneks og vei, lagt til gapahuk	31.07.2026	KD
R3	Endret plassering	30.06.2026	KD
R2	Byttet om tomter, ny plassering	17.06.2026	KD
R1	Endret bygg, endret plassering	10.06.2026	KD

Knut Bjørge

Adresse: Gullknappvegen 79+81, 3550 GOL
G.nr/B.nr: Gol, 24/160+161 (1137,2+1098,0 m2)

Situasjonskart T-25098.R9 og T-26088.R2

DAHLEN OPPMÅLING AS

Koordinatsystem:	Høydedatum:
EUREF89 UTM32	NN2000
Konstr./tegnet:	Dato:
KD	13.08.2026
Kontrollert av:	Kontrolldato:
Utskriftsstørrelse:	Målestokk
A3	1:300
Prosjektnummer:	
2026054	
Tegning:	Rev:
901	R5.1