



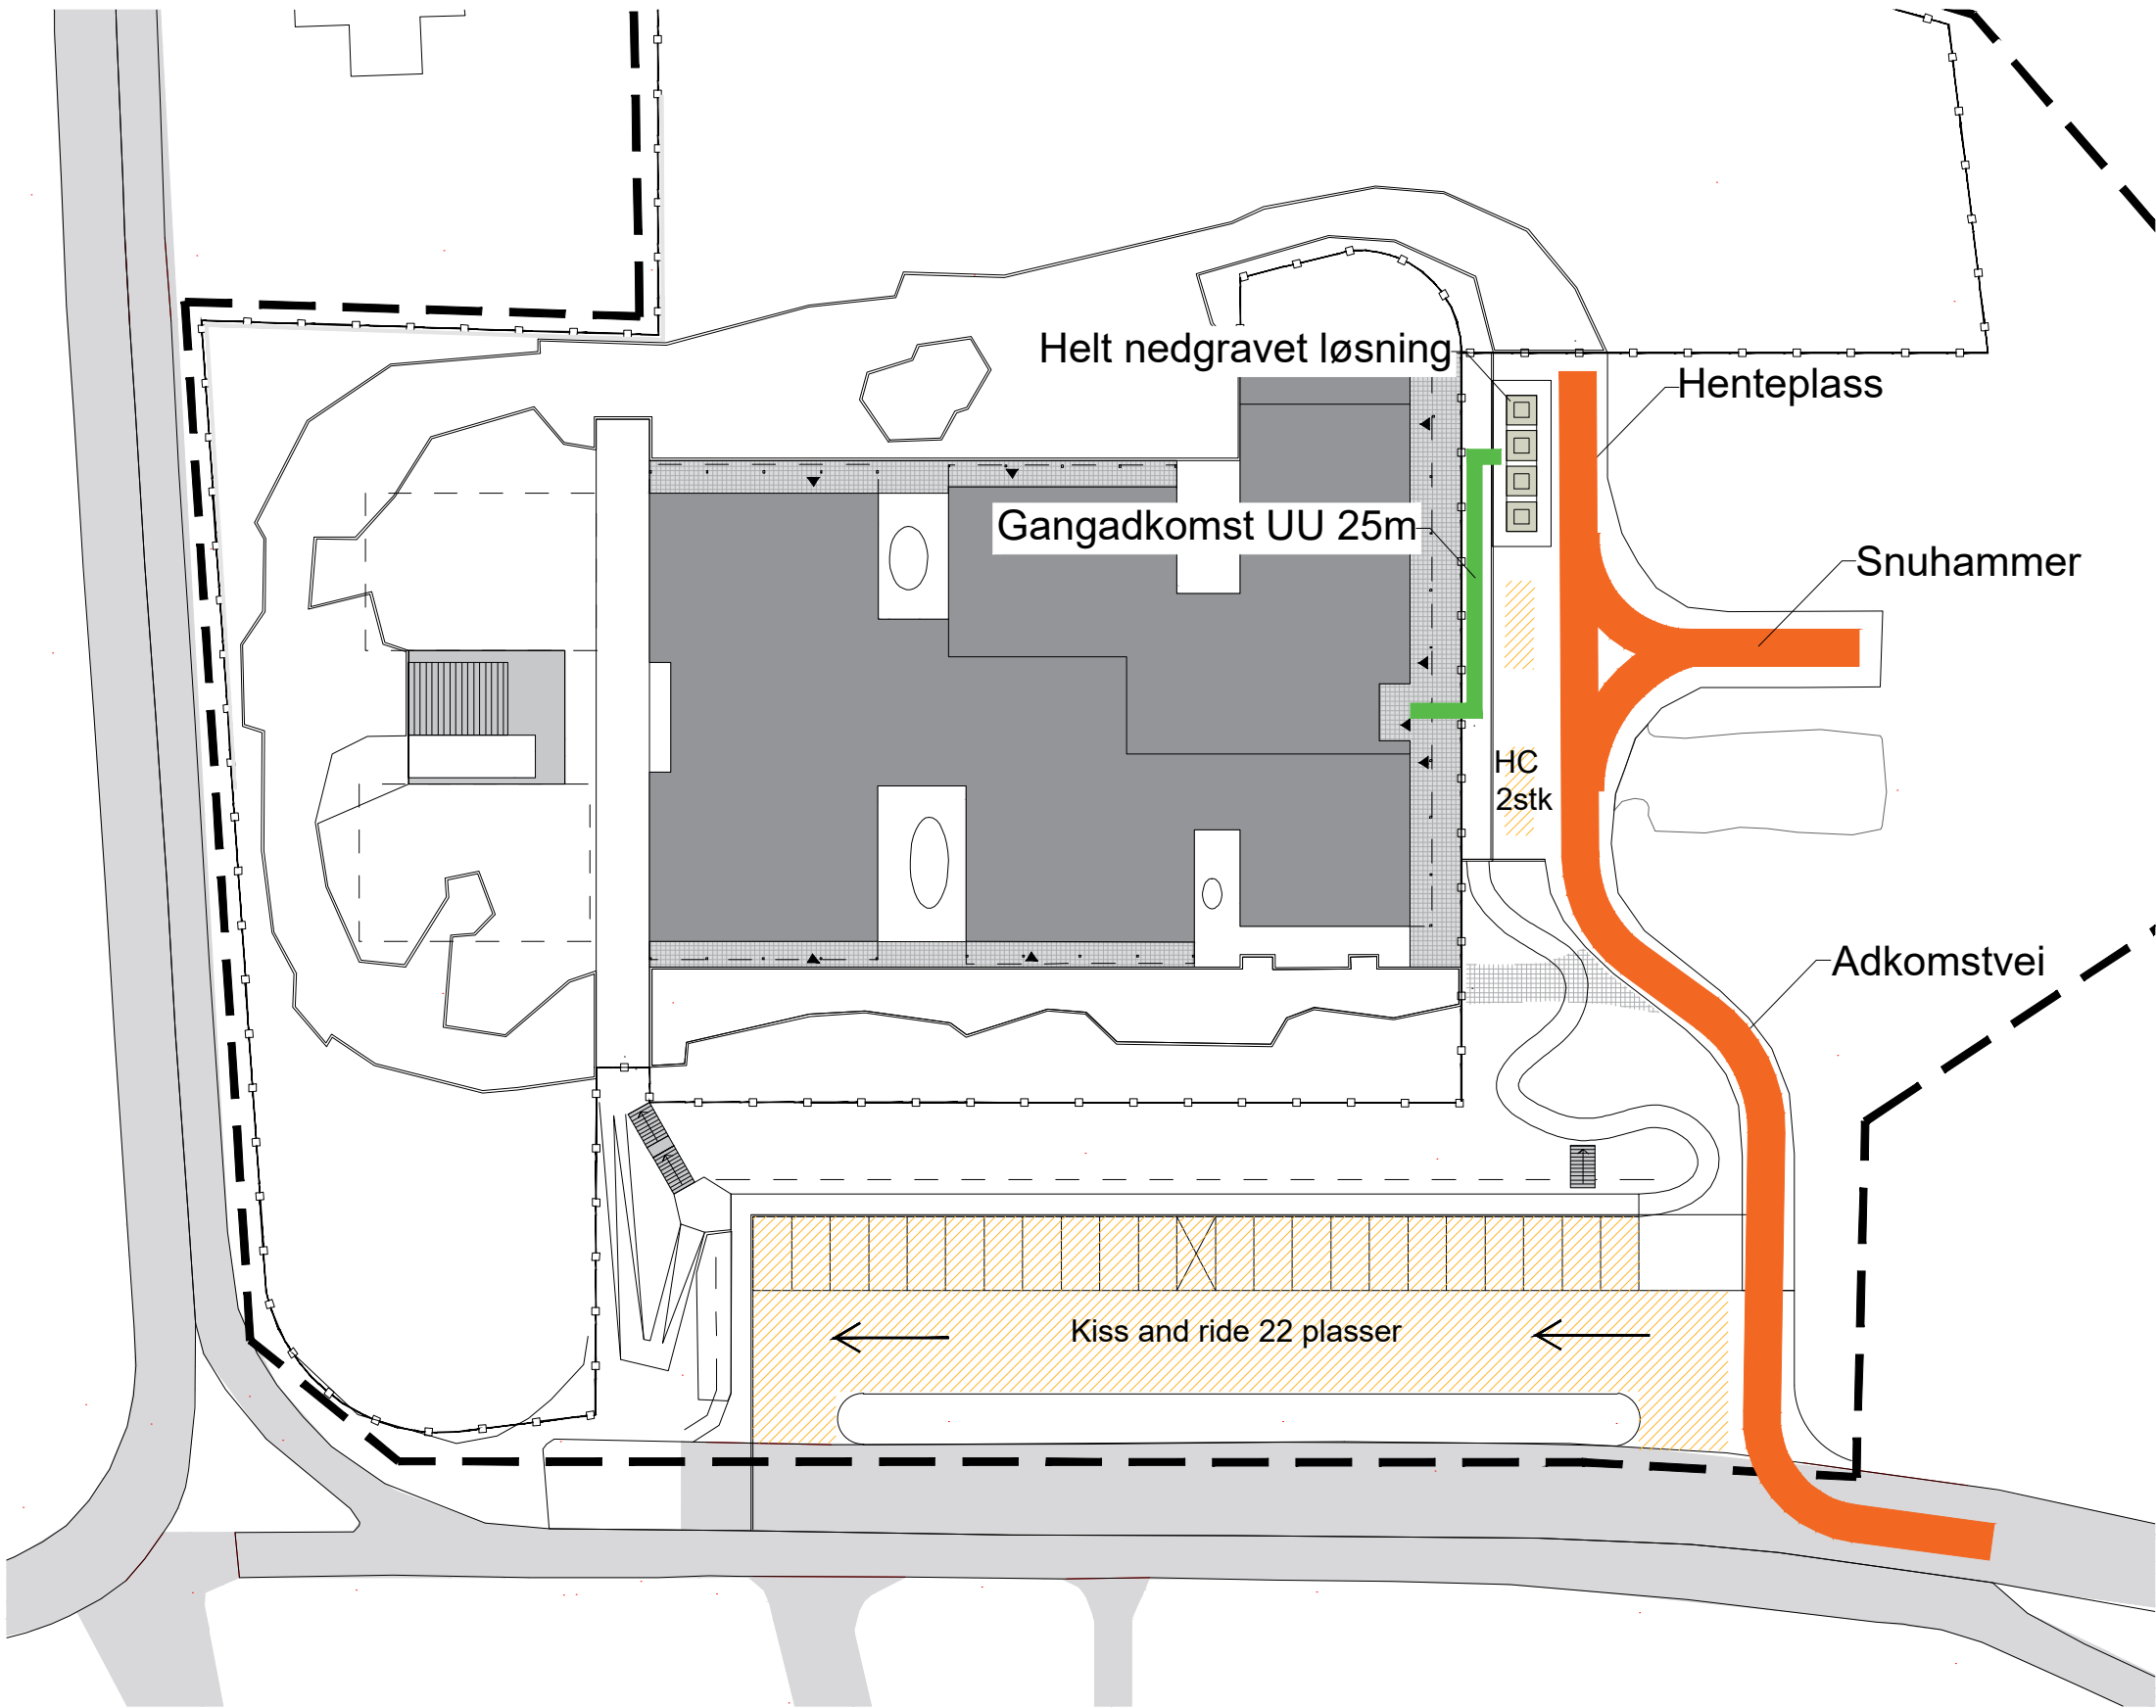


Renovasjon
Løsning detaljprosjekteres iht kommunens gjeldende veileder i senere fase.

Varelevering
Dimensjonert for L , LL og personbil

Kiss and ride og HC
tilsammen 24 plasser

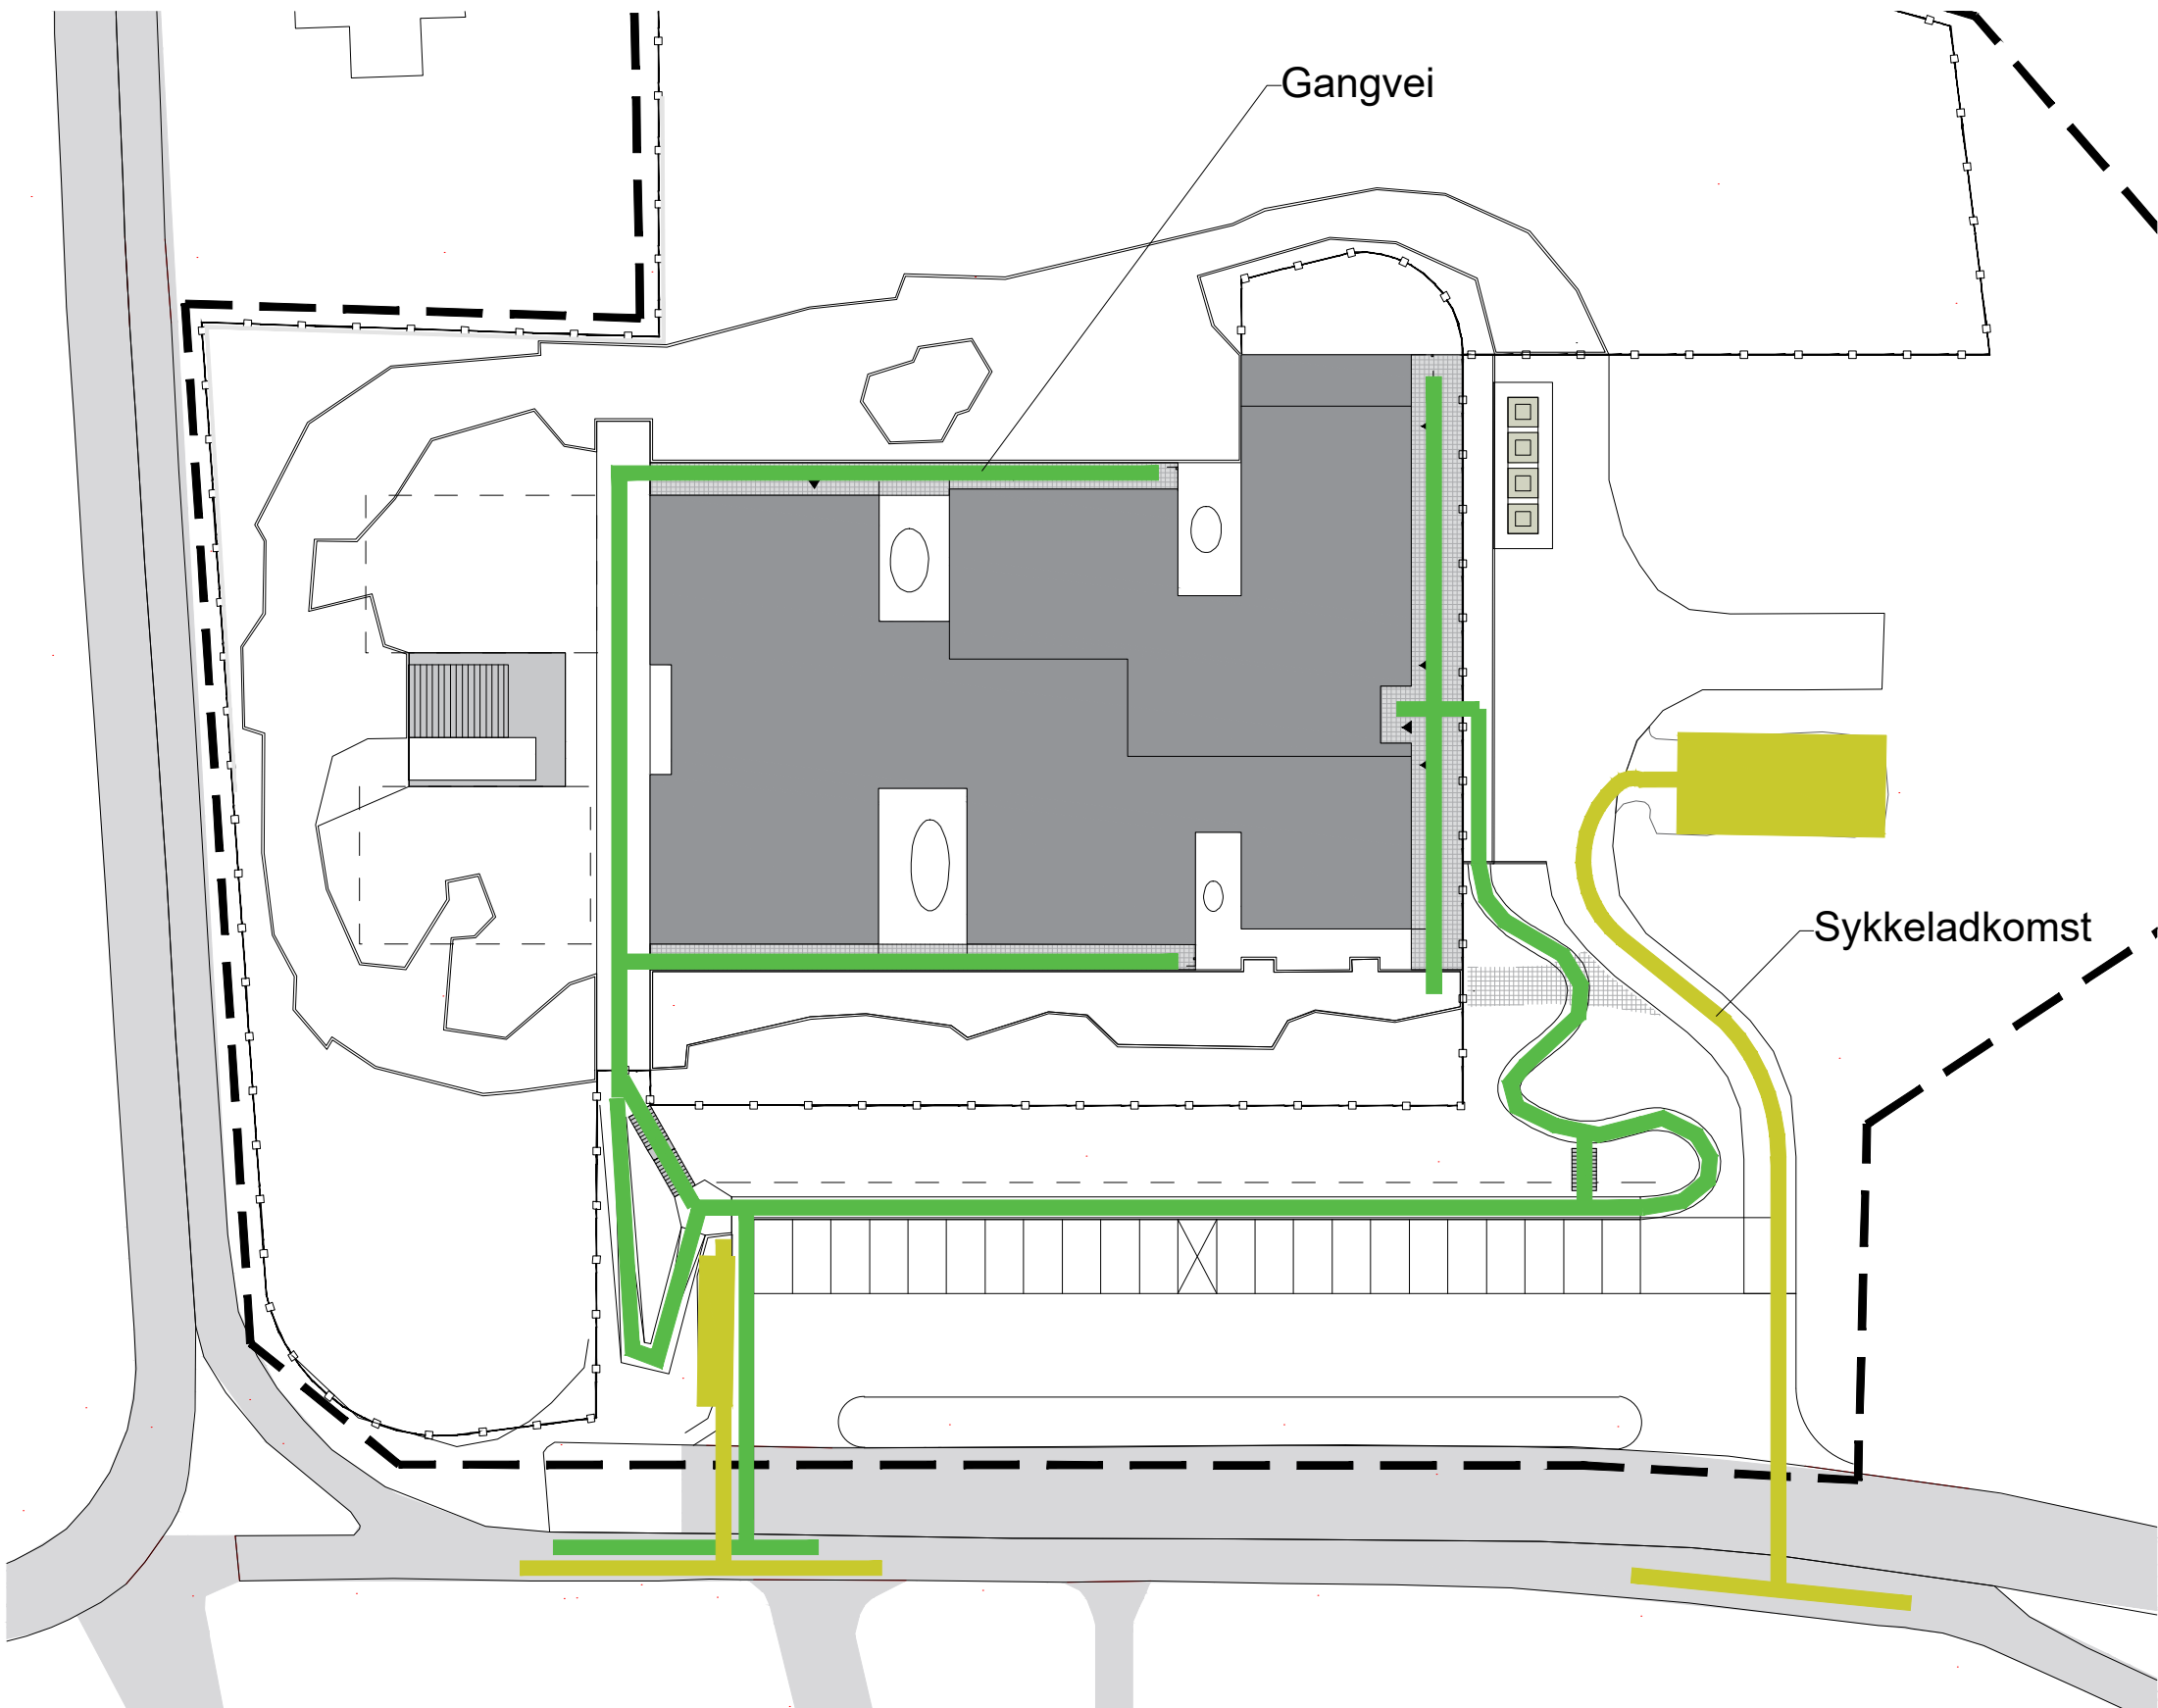


Gang- og sykkeltrafikk
Gangtrafikk er prosjektert UU og krysser ikke trafikerte arealer
Antall sykkelparkeringsplasser og plassering detaljprosjekteres i senere fase

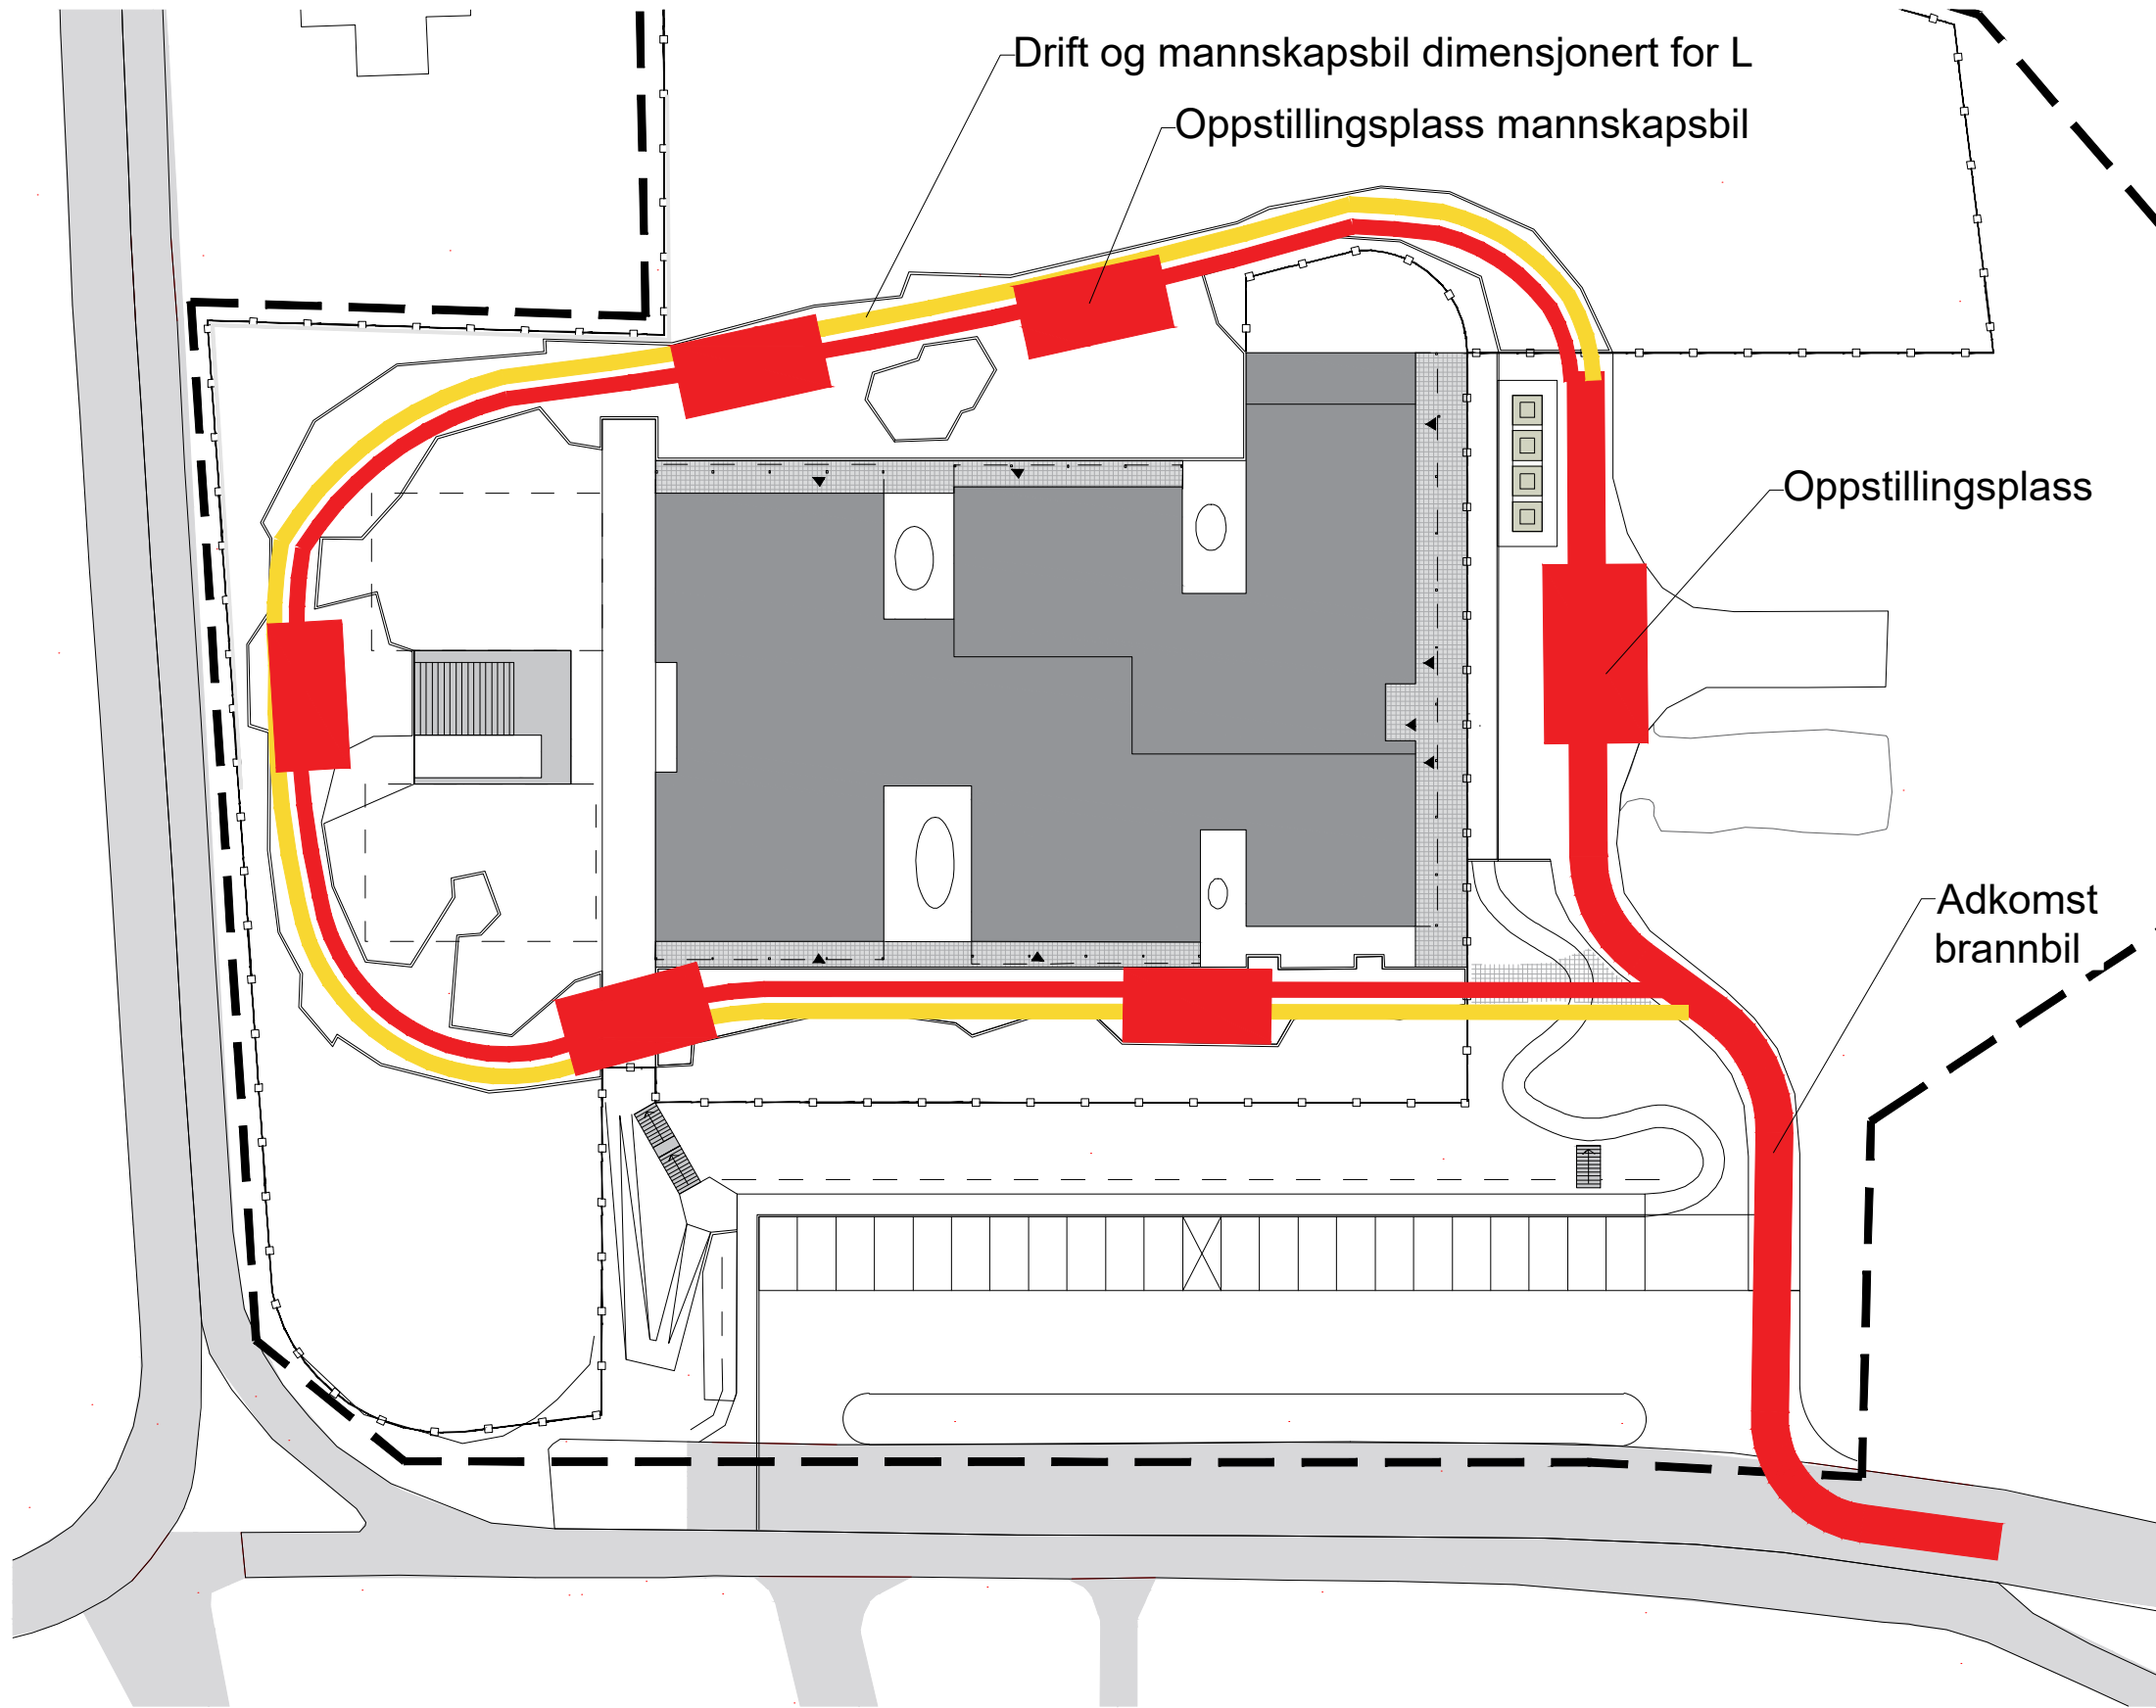

Brann
Løsning detaljprosjekteres sammen med RIBr og iht kommunens gjeldende veileder i senere fase.

Drift:
Kjøreadkomst rundt bygget. Dimensjonert for mannskapsbil/traktor

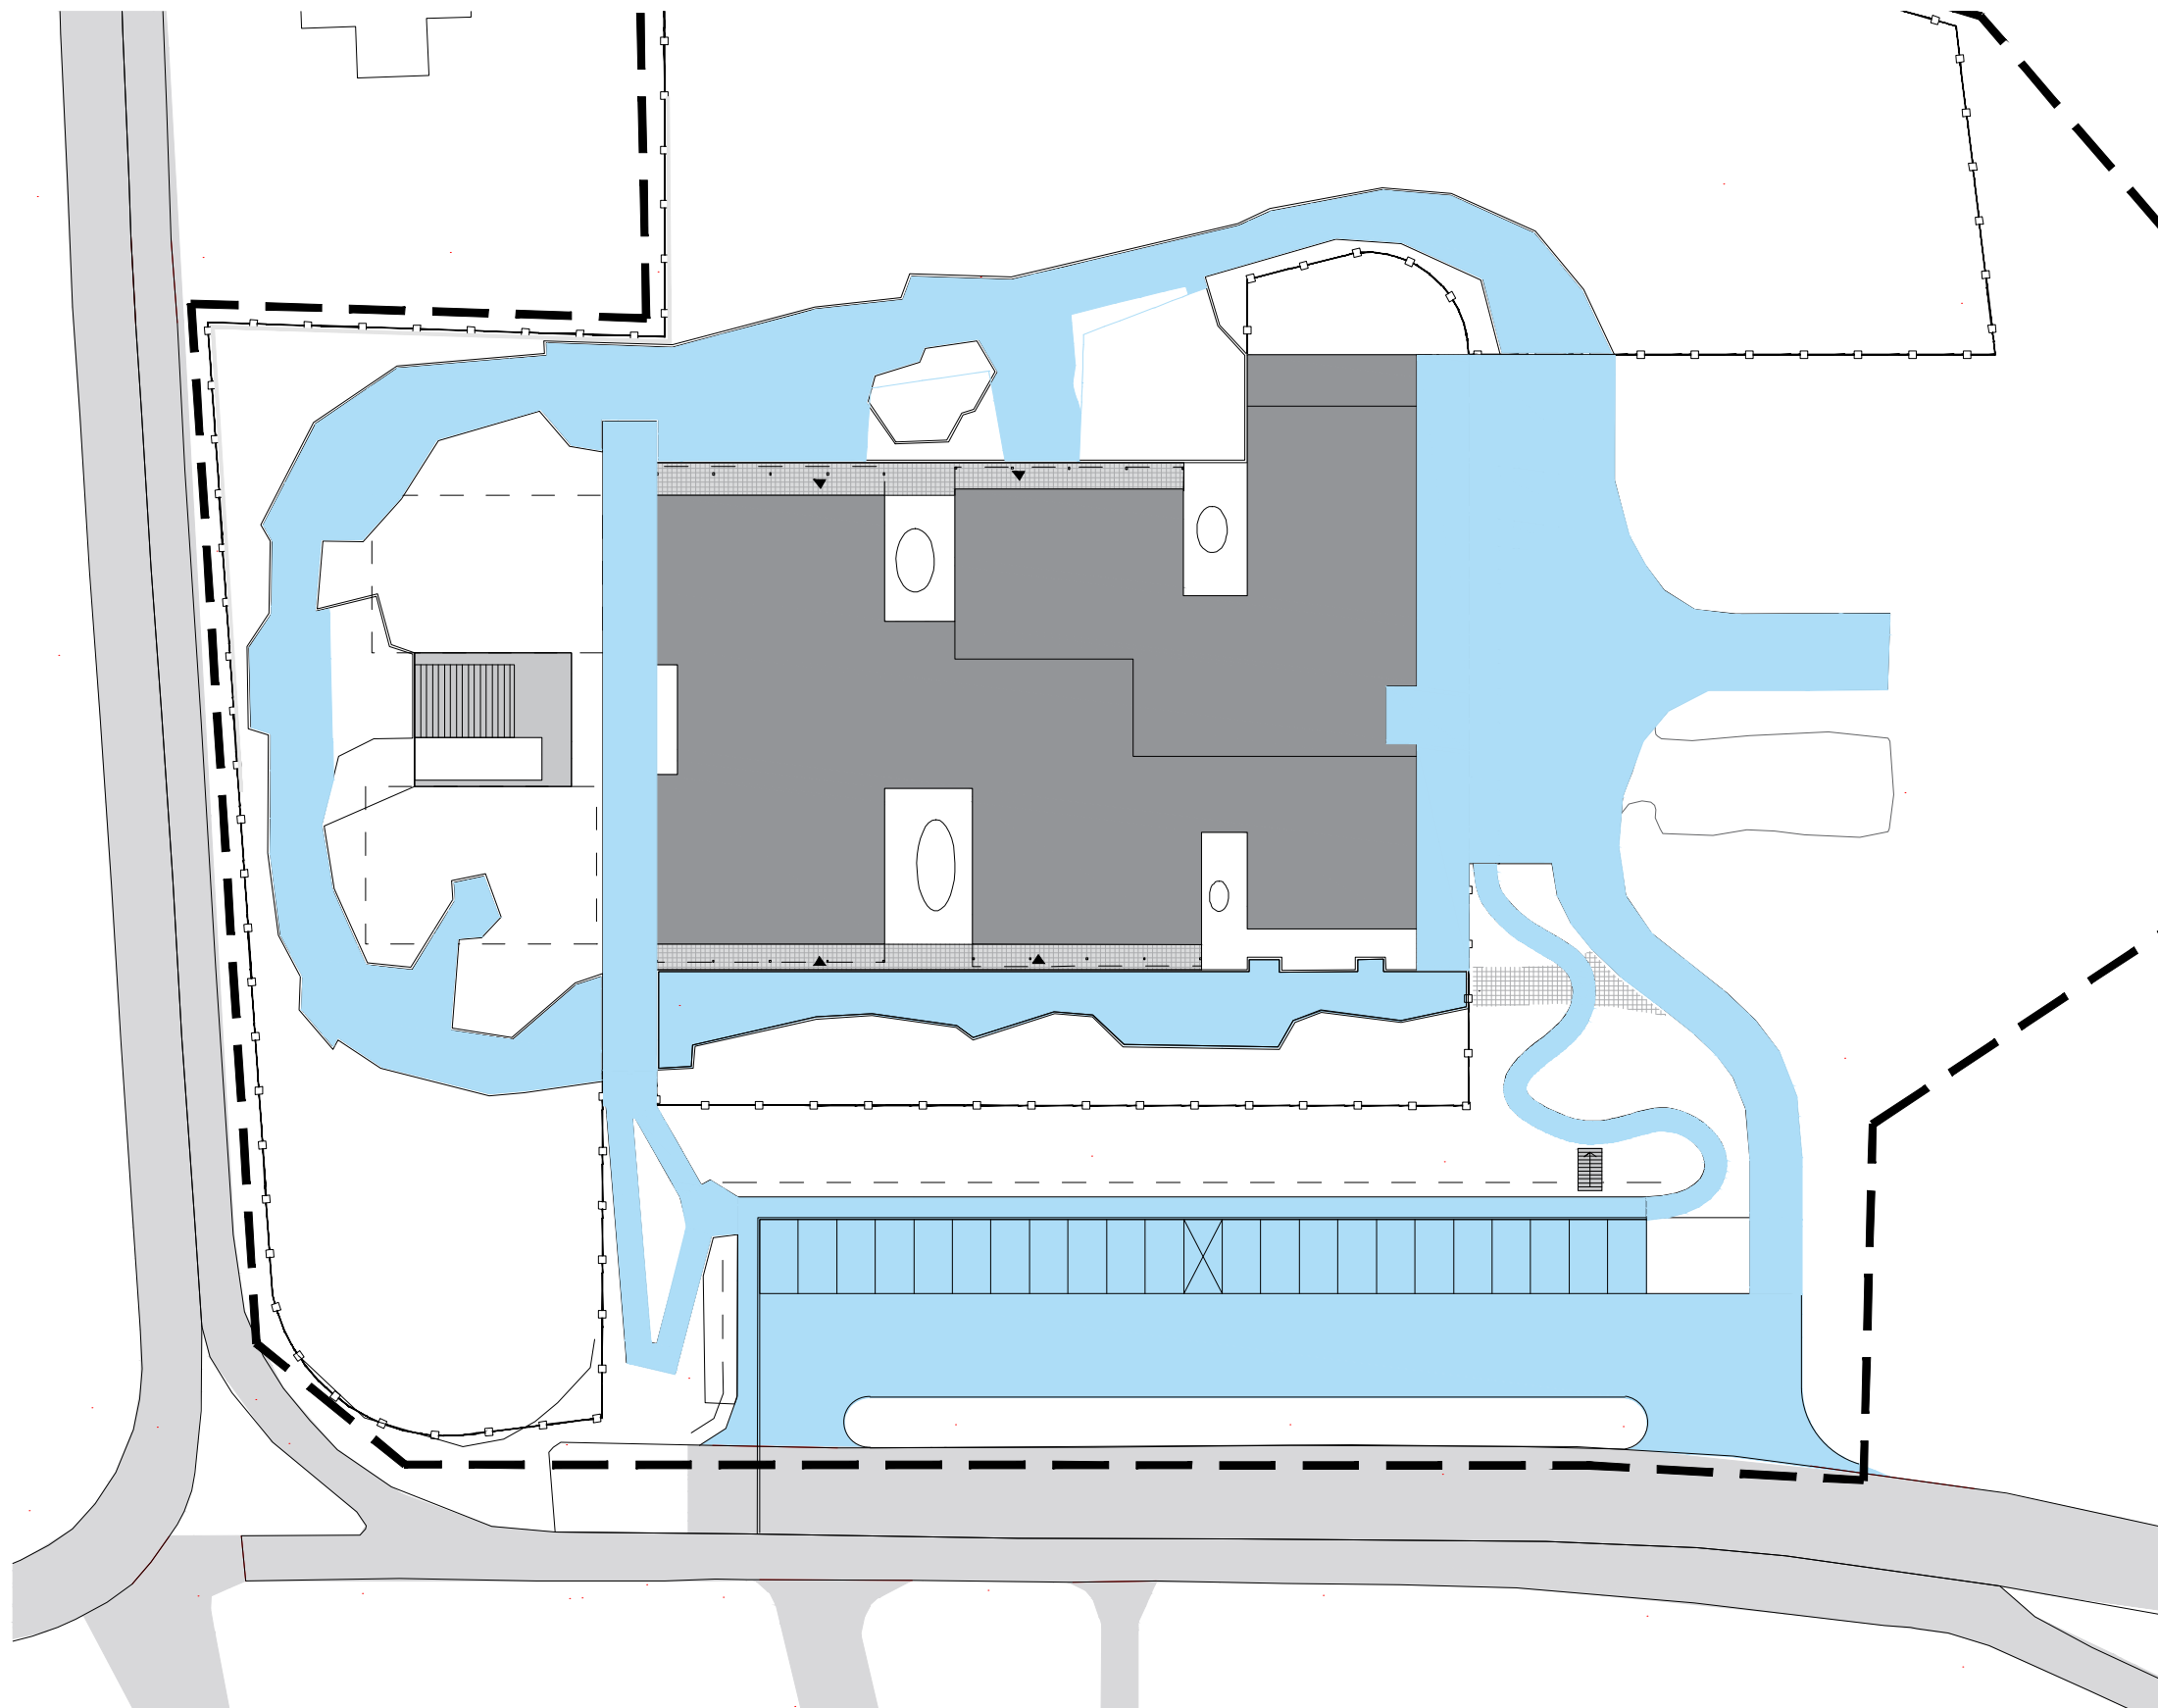

Brøyteplan
Forslag på areal som kan ryddes for snø

N

REV/	ENDRING	DATO	SIGN.	KONTR.
A	XXXXXXXXXXXX	xx.xx.xxxx	xx	xx

PROSJEKT

Gol barnehage

BYGGHERRE

Gol kommune

LANDSKAPSARKITEKT

INBY

Grubbegata 14, 0179 OSLO
TLF.: 22 94 24 10, FAX.: 22 94 24 01
EPOST: inby@inby.no

TEGNING VISER

Gang- sykkel og kjøremønster

FASE

Detaljregulering

DATO	TEGNET	KS / Miljøvaktet
15.11.2024	PB	RS
MALESTOKK	TEGNING NR.	REVISJON
1:500 A1	L101	X
1:100 A3		