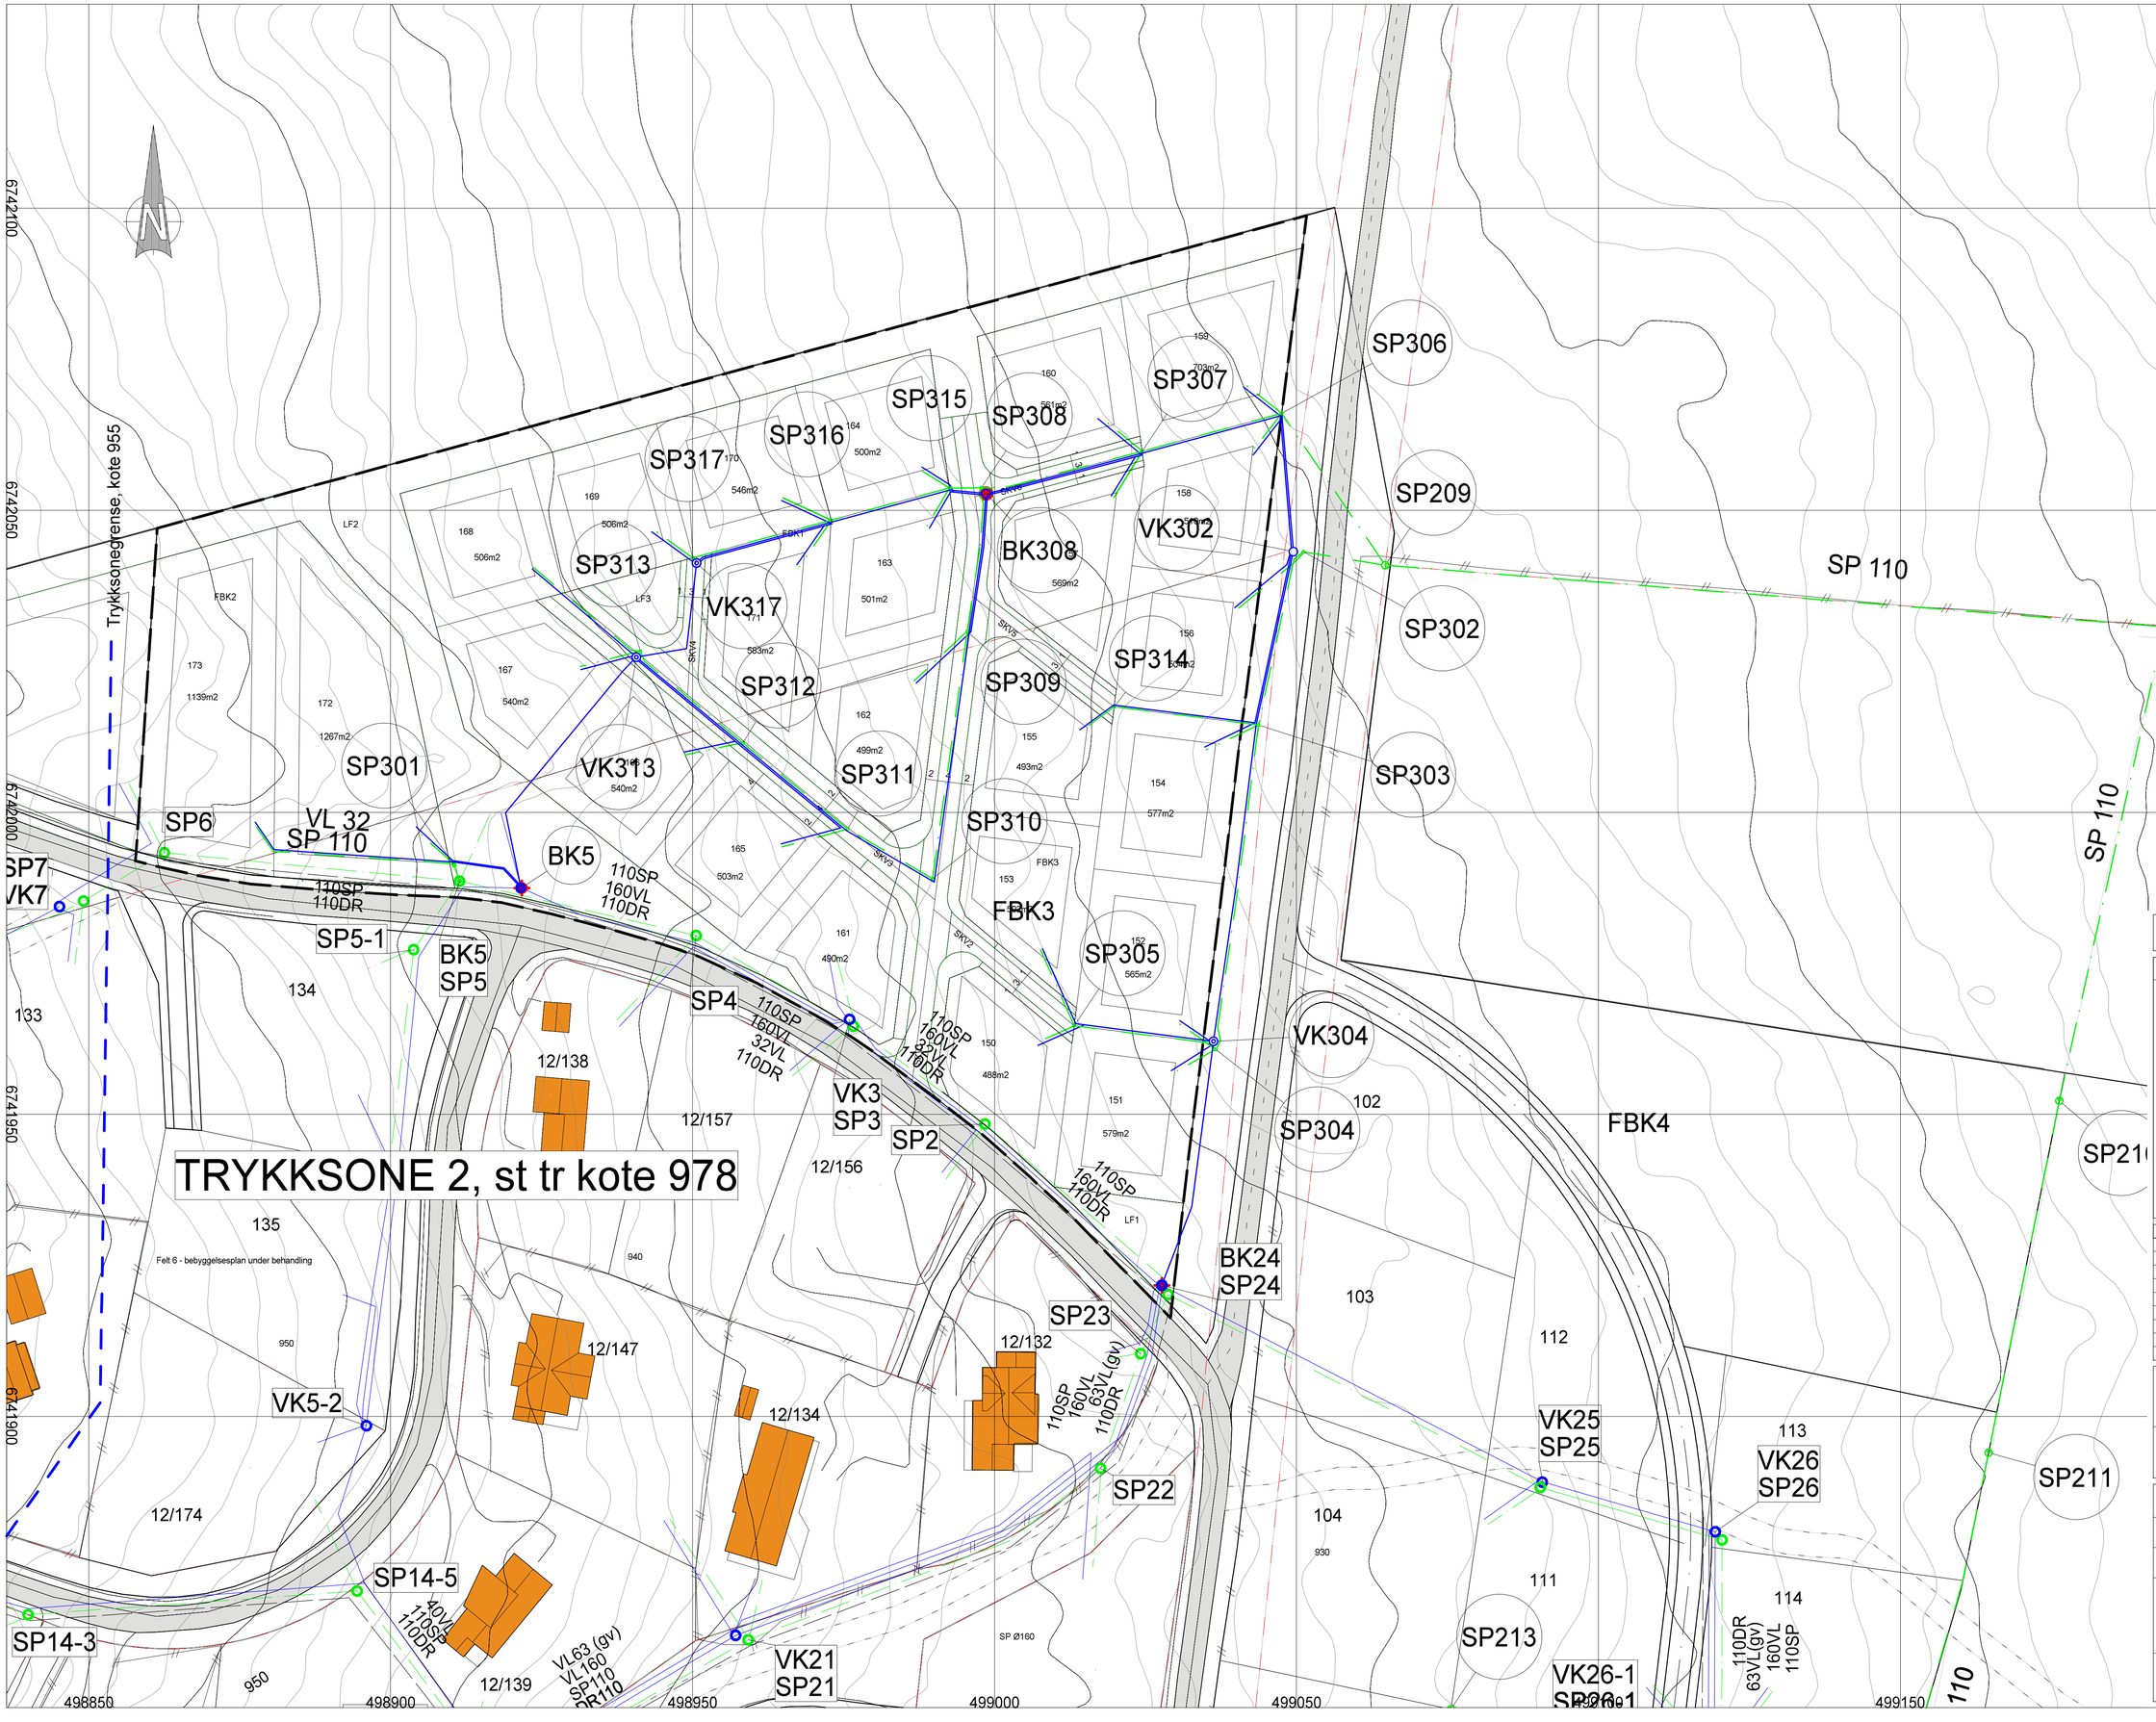

Tegningsnummer: HB -- 101

Revisjon:

Tegnforklaring

- Planlagt vannledning
- Planlagt spillvannsledning
- Planlagt overvann-, drensledning
- Eks vannledning
- Eks spillvannsledning
- Eks overvann-, drensledning
- Vannkummer
- Spillvannskummer
- Ny brannkum

Rev.	Revisjon gjelder	Rev.dato	Utarb	Kontr

Prosjekt: VA-plan Kamben K1 - K3

Gnr/Bnr

Oppdragsgiver: Bjødnalie Infrastruktur AS

Oppdragstaker: asplan viak

Prosjektfase: Reguleringsplan

Dato:	Oppdragsnr:	Koordinatsystem	Høydereferanse
02.02.2024	643176-01	UTM 32	NN2000

Utarbeidet av	Kontrollert av	Godkjent av	Målestokk:	Format
TWR	JAE	JAE	1:500	A1

Oversiktstegning VA

Tegningsnummer: HB -- 101

Revisjon

Fag Type Etg. Løpenr.

Kamb4917