

Ny brannstasjon Gol Kommune


Okt.2026

Premisser

- Gol Kommunale Eigedomar AS kjøper bygget (eiendomsselskapet) til tidligere Hallingdal Bilsenter Eiendom AS
- Bygget tidligere brukt til bilverksted- og salgslokaler
- Prosjektkostnad inkl eiendomskjøp estimert 40 MNOK
- Leier ut på langtidskontrakt til Gol Kommune
- 970 m2 til brannstasjon




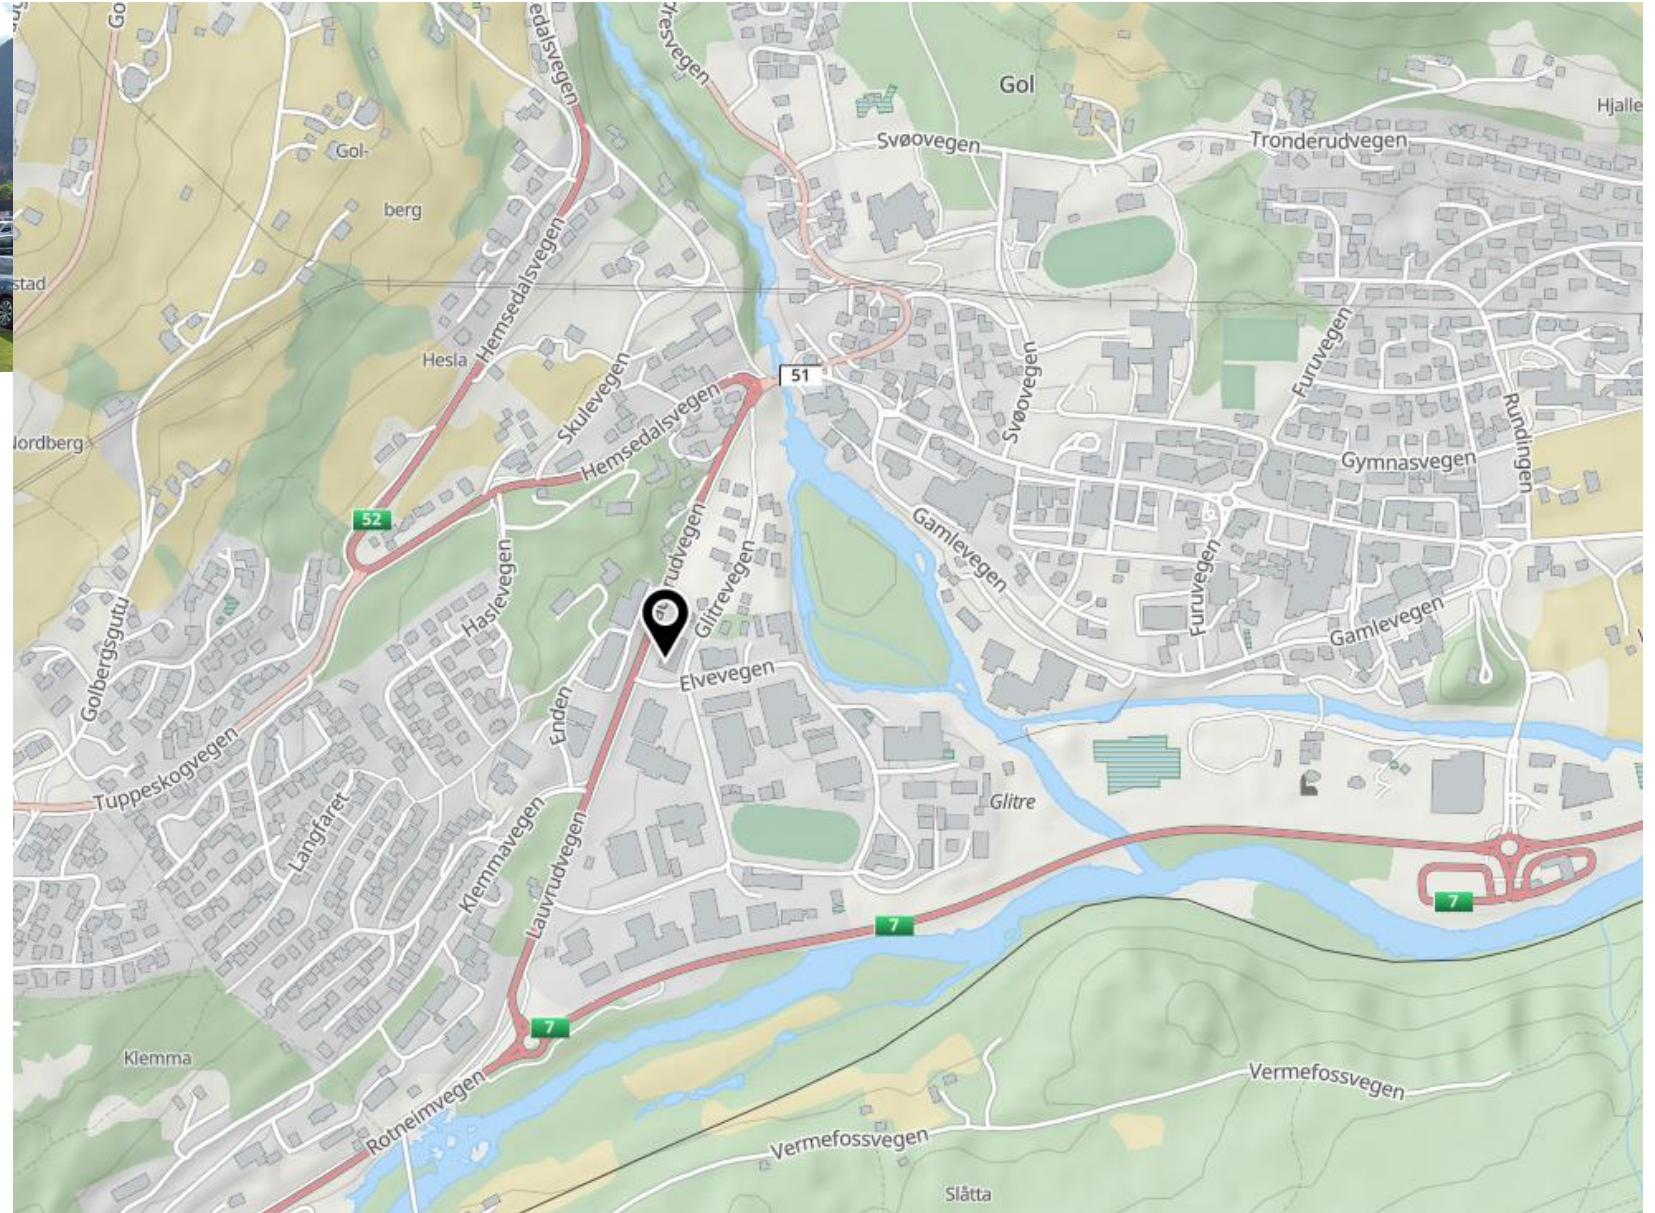



















Ny brannstasjon Bilsenteret, 1.etg

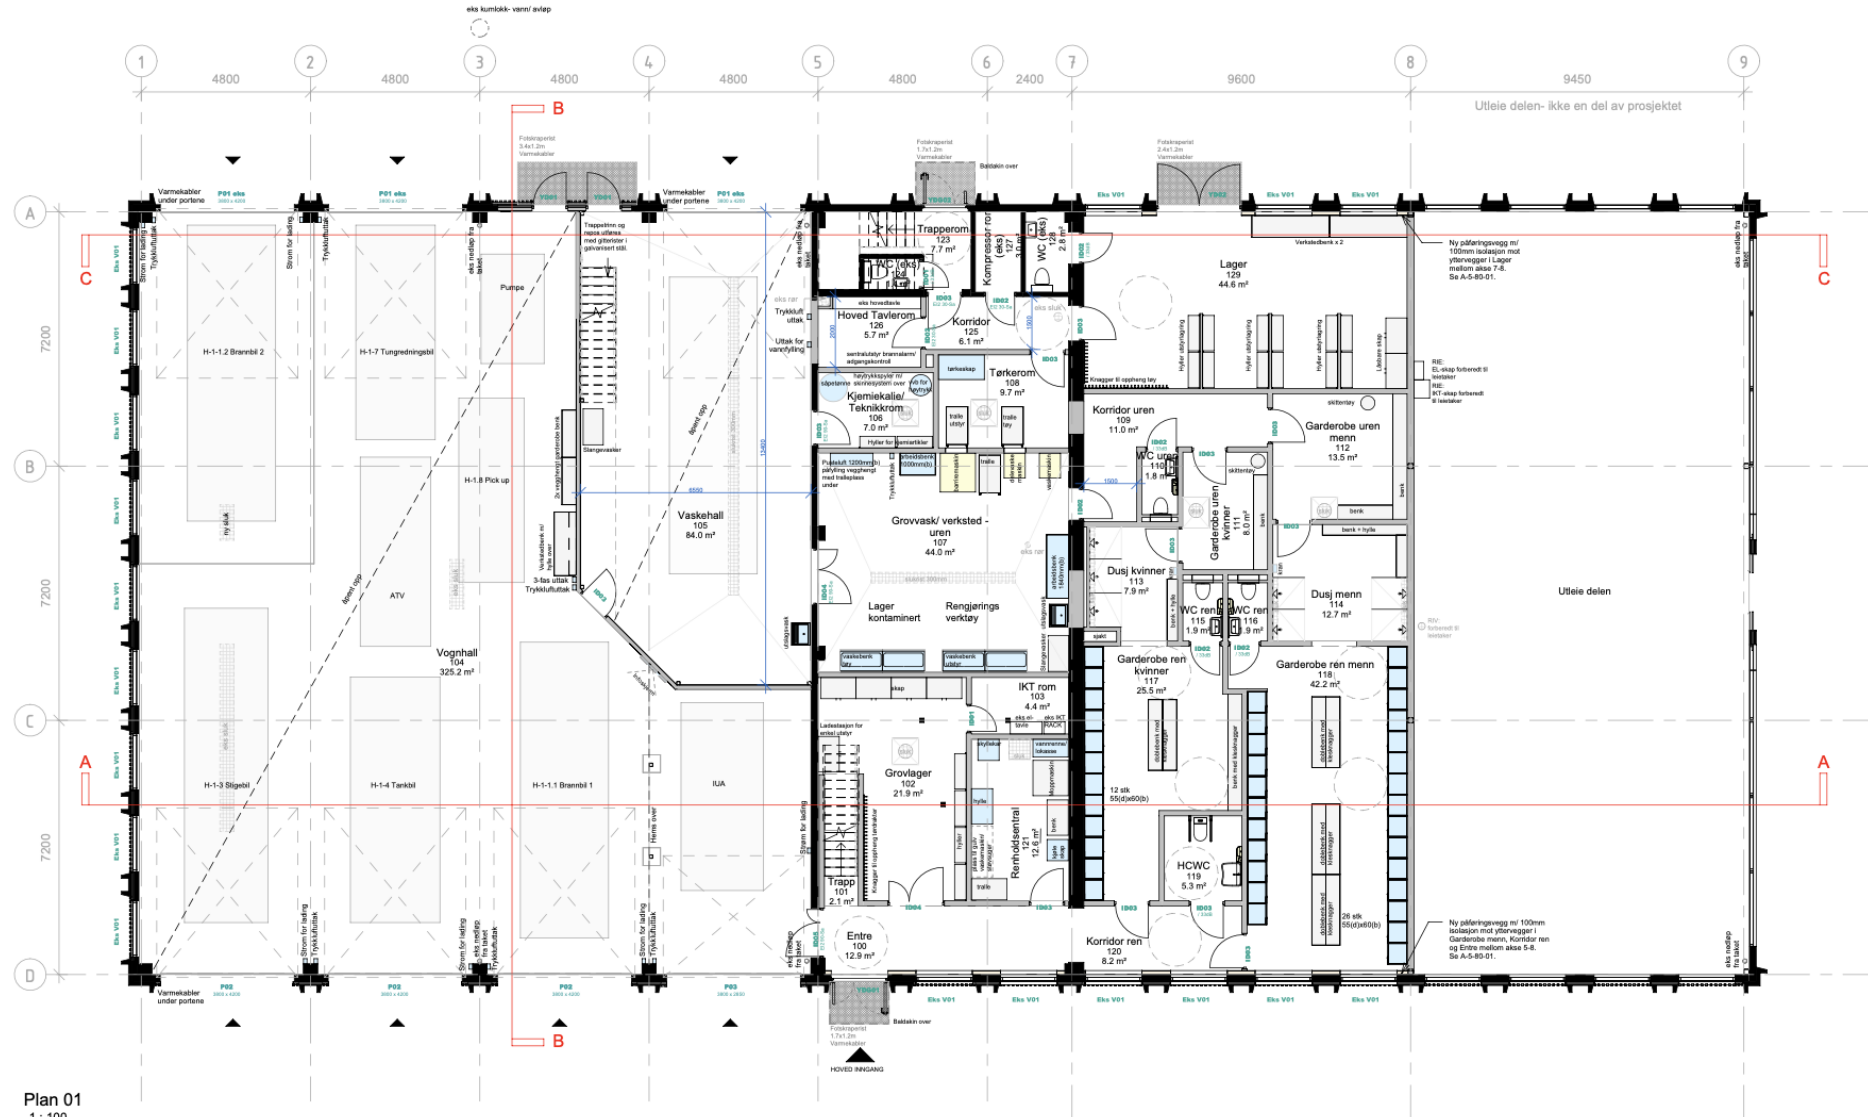

Ny brannstasjon Bilsenteret, 2.etg

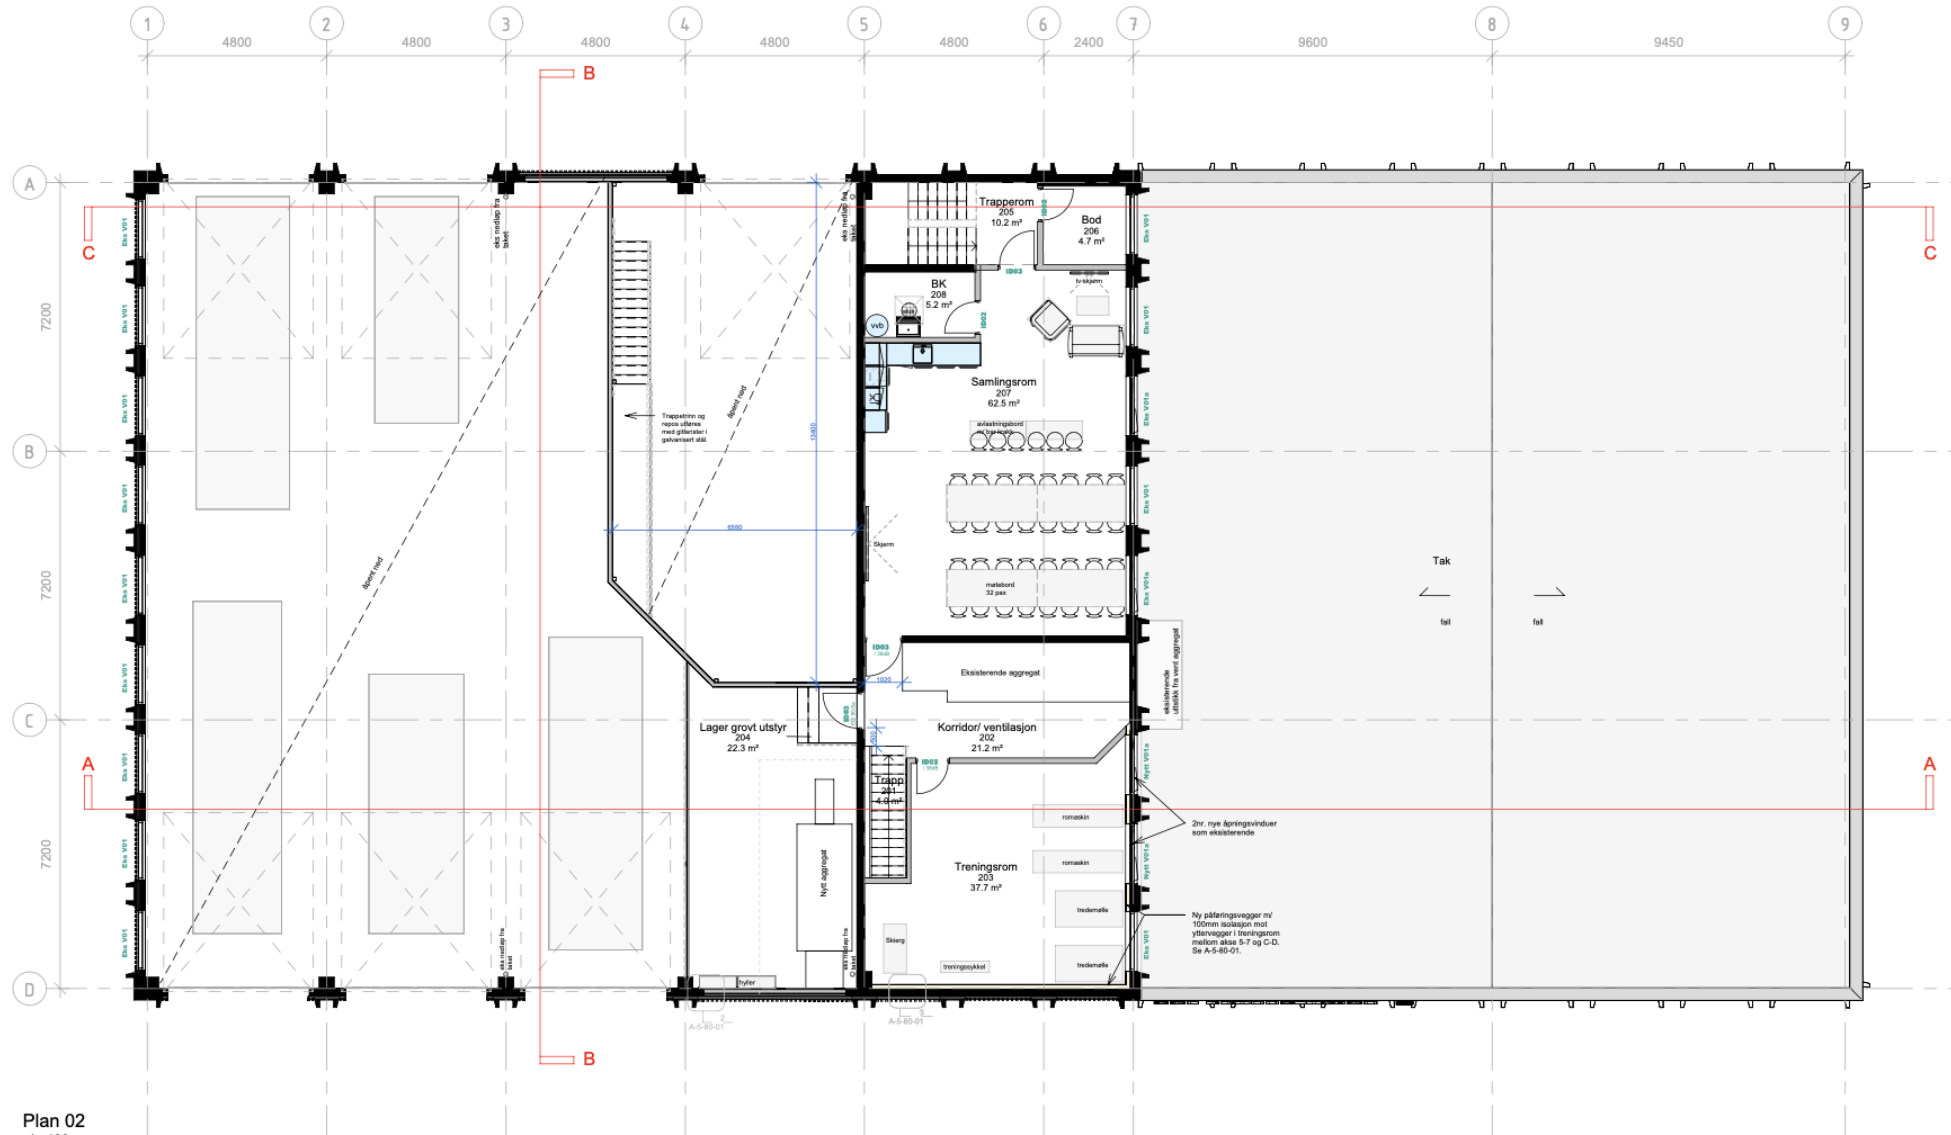

Ny brannstasjon 2026 - 2027

