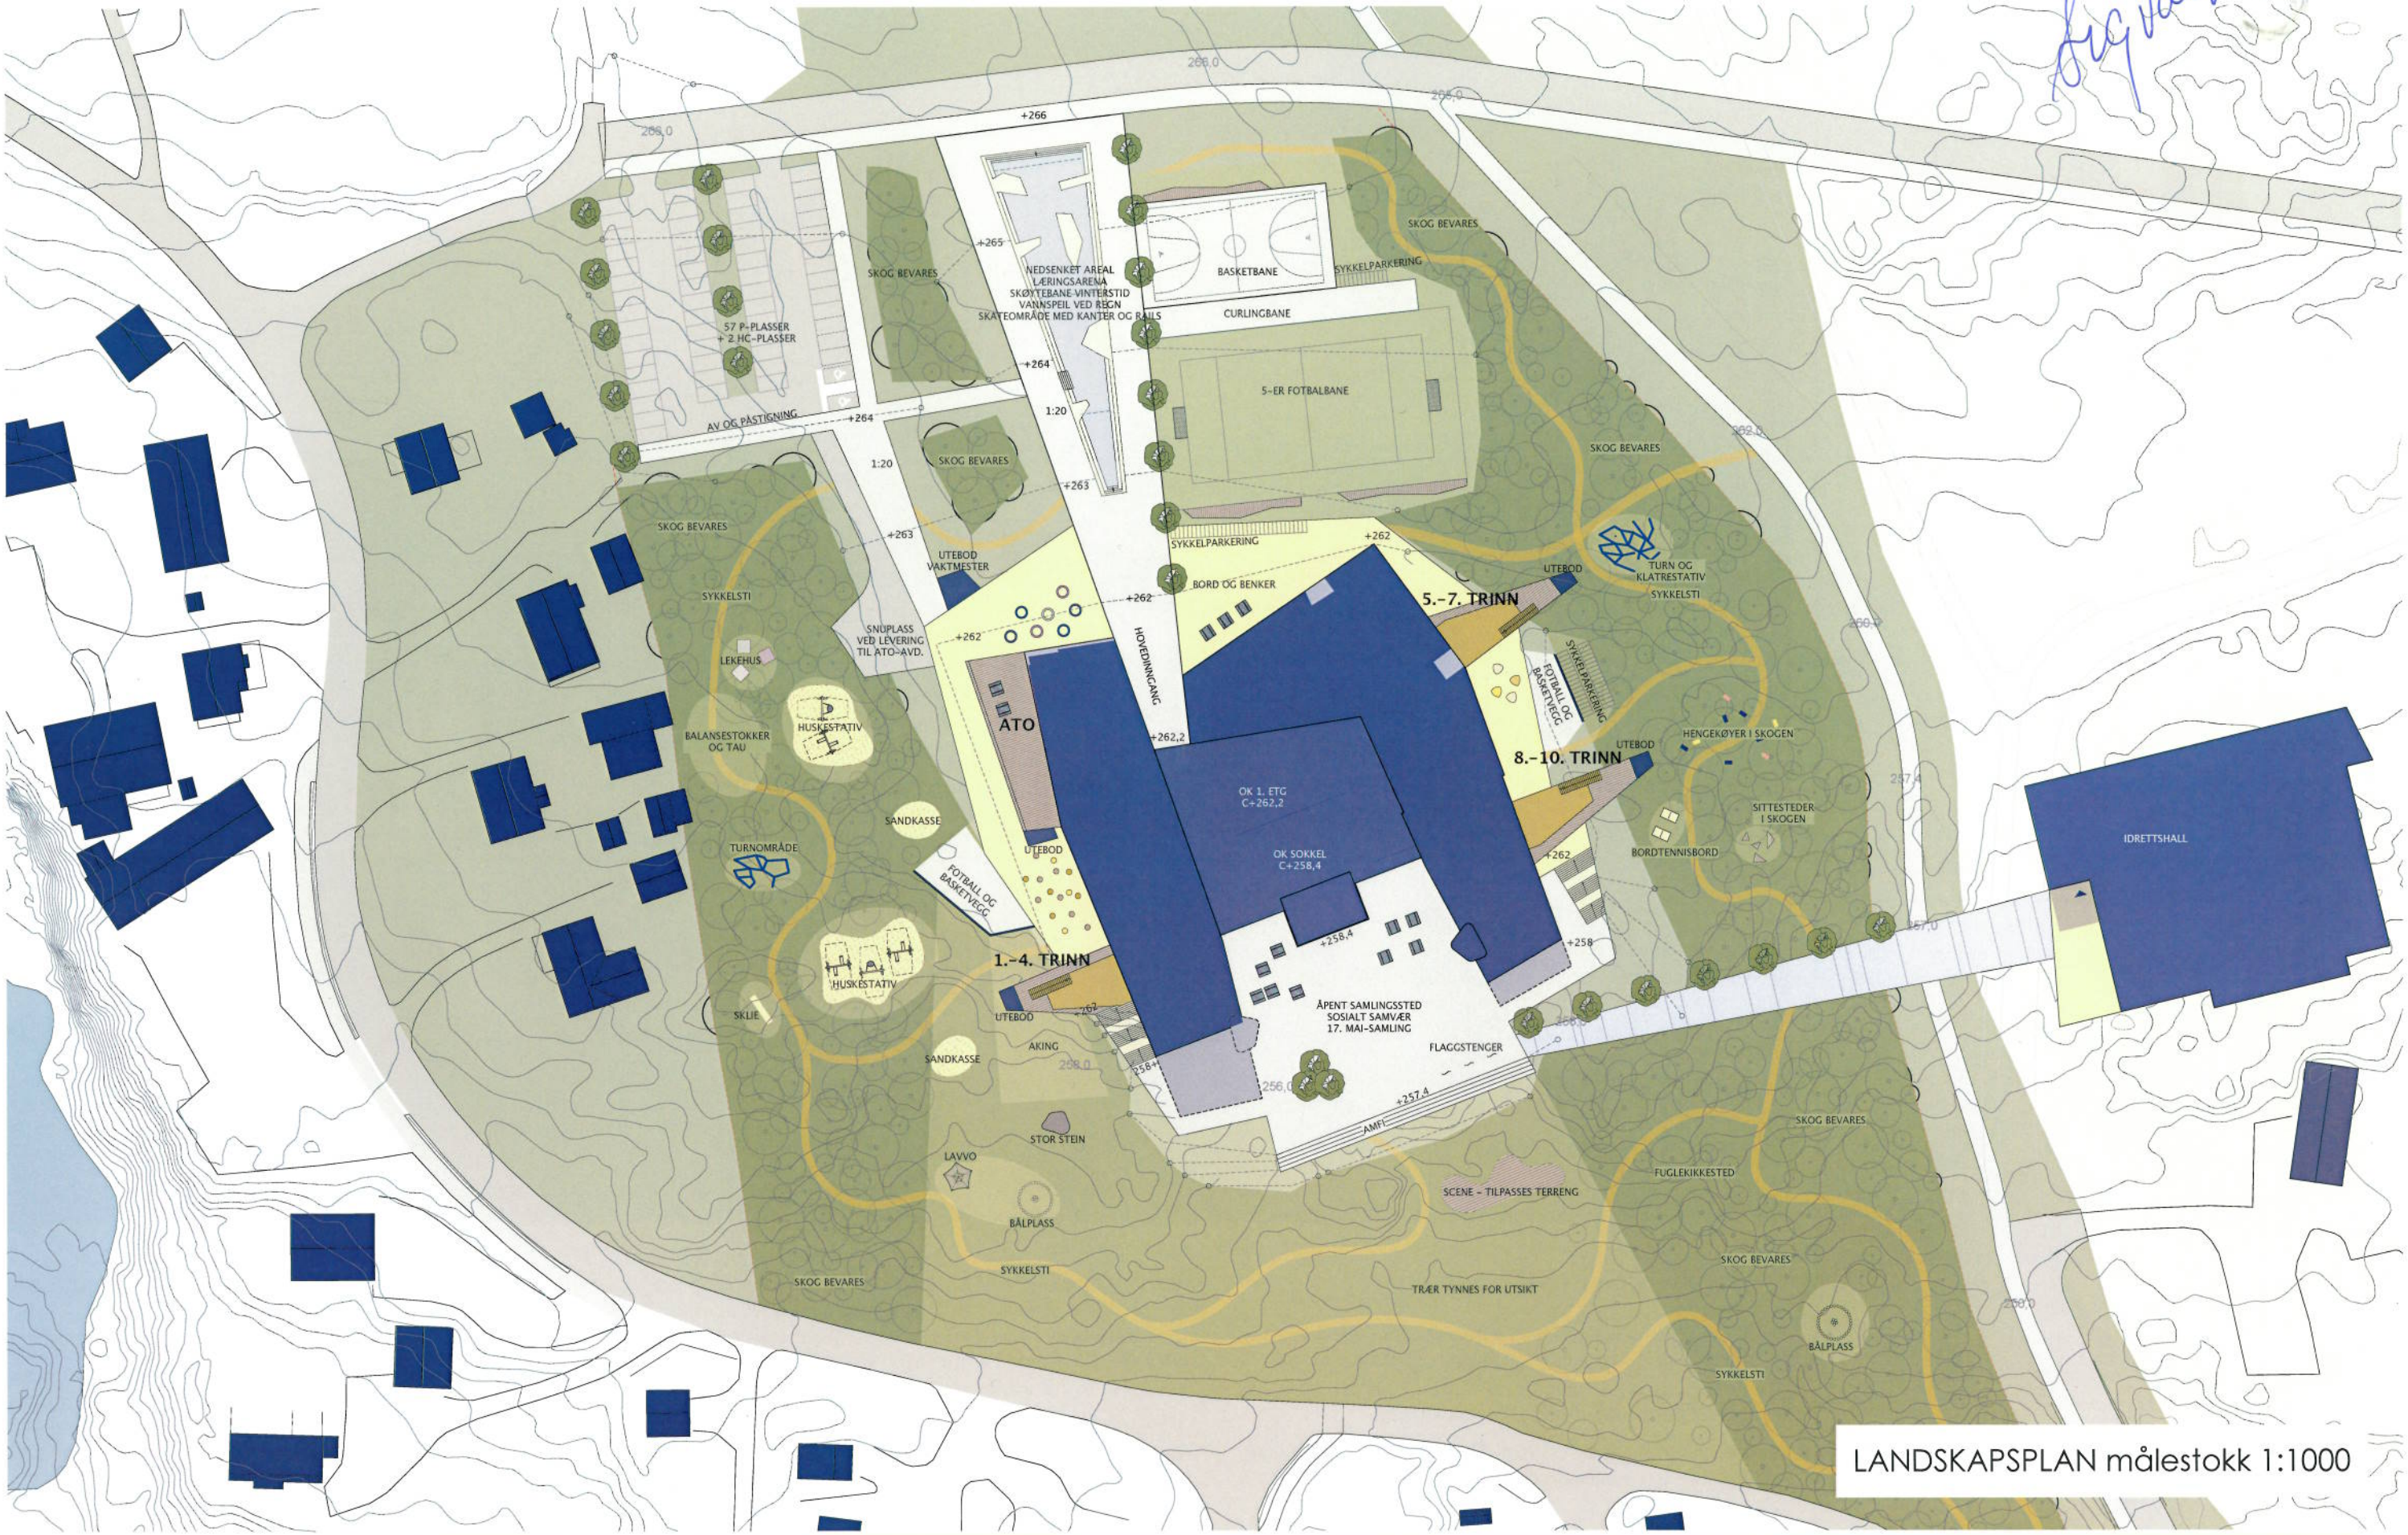

LANDSKAPSPLAN målestokk 1:1000

NY SKULE PÅ HALLINGMO

"Hjarterom og opne armar"