


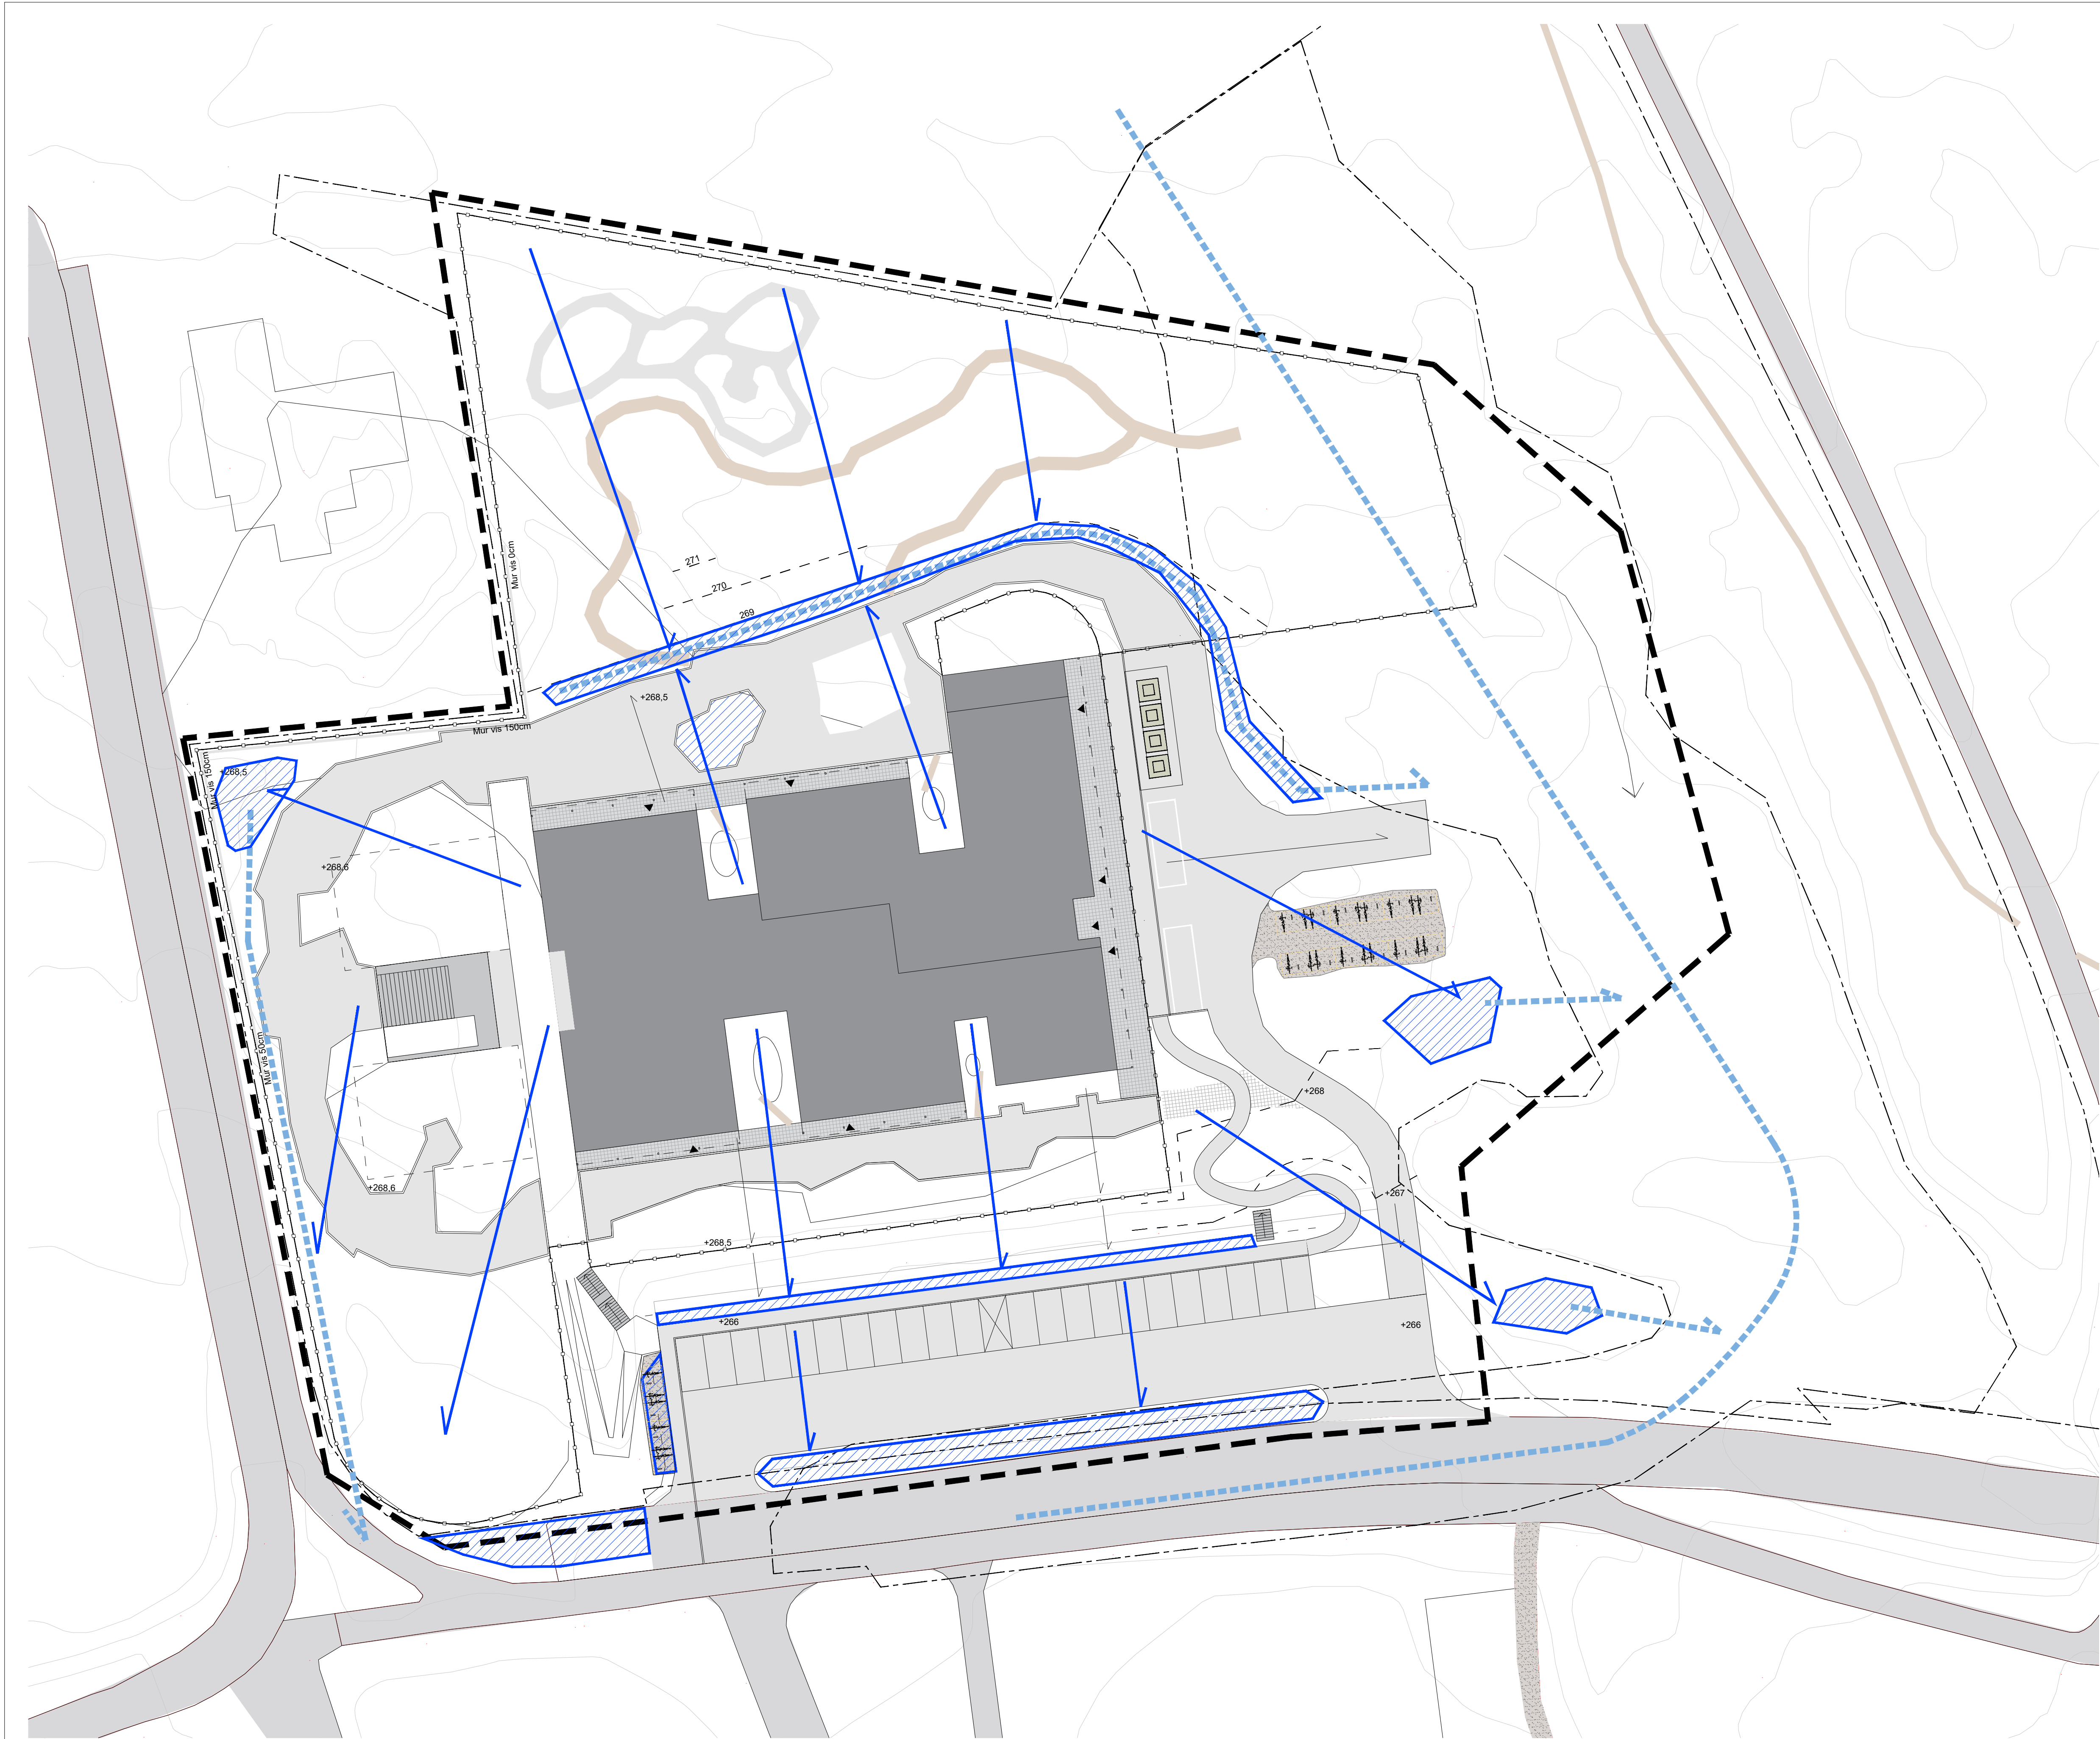

TEGNFORKLARING

Overordnet fall

Flomvei

Merknad:
Lavbrekk og avrenning skal ikke ha stående vann innenfor barnehagens gjerde ved normalerbør.

0m10m

N

REV	ENDRING	DATO	SIGN.	KONTR.
A	XXXXXXXXXXXX	XX.XX.XXXX	XX	XX

PROSJEKT

Gol barnehage

BYGGHERRE

Gol kommune

LANDSKAPSARKITEKT

IN BY

Grubbegata 14, 0179 OSLO
TLF.: 22 94 24 10, FAX.: 22 94 24 01
EPOST: inby@inby.no

TEGNING VISER

Overvannsplan

FASE

detaljregulering

DATO	15.11.2024	TEGNET	PB	KS / Miljøvaktet	RS
MALESTOKK	1:300 A1 1:600 A3	TEGNING NR.	L102	REVISJON	X