



Detaljregulering B4 - Petterbråten II

Gol kommune

PLANID: 2012009

TEGNFORKLARING

PBL § 12-5 REGULERINGSFØRML

1. BEBYGGELSE OG ANLEGG (PBL § 12-5 nr. 1)

- BOLI/BEBYGGELSE
- VANNFORSYNINGSANLEGG/HØYDEBASSENG
- LEIKEPlass

2. SAMFERDSLSANLEGG OG TEKNISK INFRASTRUKTUR (PBL § 12-5 nr. 2)

- KJØREVEG
- ANNEN VEGGRUNN - GRØNTAREAL
- PARKERINGS
- KOMBINERT FORMAL, VEG OG GANG-SYKKELVEG

3. GRØNSTRUKTUR (PBL § 12-5 nr. 3)

- TURVEG

4. LANDBRUKS-, NATUR OG FRILUFTSOMRÅDE (PBL § 12-5 nr. 5)

- FRILUFTSFØRML

PBL § 12-6 HENSYNSSONER

1. STØYSONE (PBL § 11-8 a 2, jf. § 12-6)

RØD SONE iht. rundskriv T-1442

GUL SONE iht. rundskriv T-1442

LINJESYMBOLER

PLANENS BEGRENSNINGER

FORMÅLSGRENSE

REGULERT TOMTEGRENSE

BYGGEGRENSE

REGULERT SENTERLINJE, VEG

TURSTI

EIENDOMSGRENSE

1-65 VEILEDENDE BEBYGGELSE

EKISTERENDE BYGG

PUNKTSYMBOL

AVKJØRSEL, VEILEDENDE

KARTGRUNNLAG:

Digitalt kart hentet fra Infoland den 26.04.2022


Digitalisert og konvertert til SCS-format av:

Asplan Viak AS

Ekvidtans 1 m

Kartmålestokk 1:1000 (A1-format)

SAKSBEHANDLING IFLG. PLAN- OG BYGNINGSLOVEN	SAKSNR.	DATO	SIGN.
Kunngjøring av oppstart av planarbeid		16.09.2015	
1. gangs behandling i UNN	12/16	16.02.2016	
Offentlig ettersyn fra 27.02.2016 til 10.04.2016			
2. gangs behandling i UNN	43/16	07.06.2016	
Kommunestyrets vedtak:	48/16	21.06.2016	
Reguleringsendring:		04.05.2022	
PLANEN UTARBEIDET AV:	SAKSNR. 604163	TEGNNR. 101	SAKSBEH. EIKØRBEVD
asplan viak	Asplan Viak AS Sundevnveit 4 3570 Al		
AV	Tf: 417 99 417 E-post: aai@asplanviak.no	DATO: 08.06.2022	

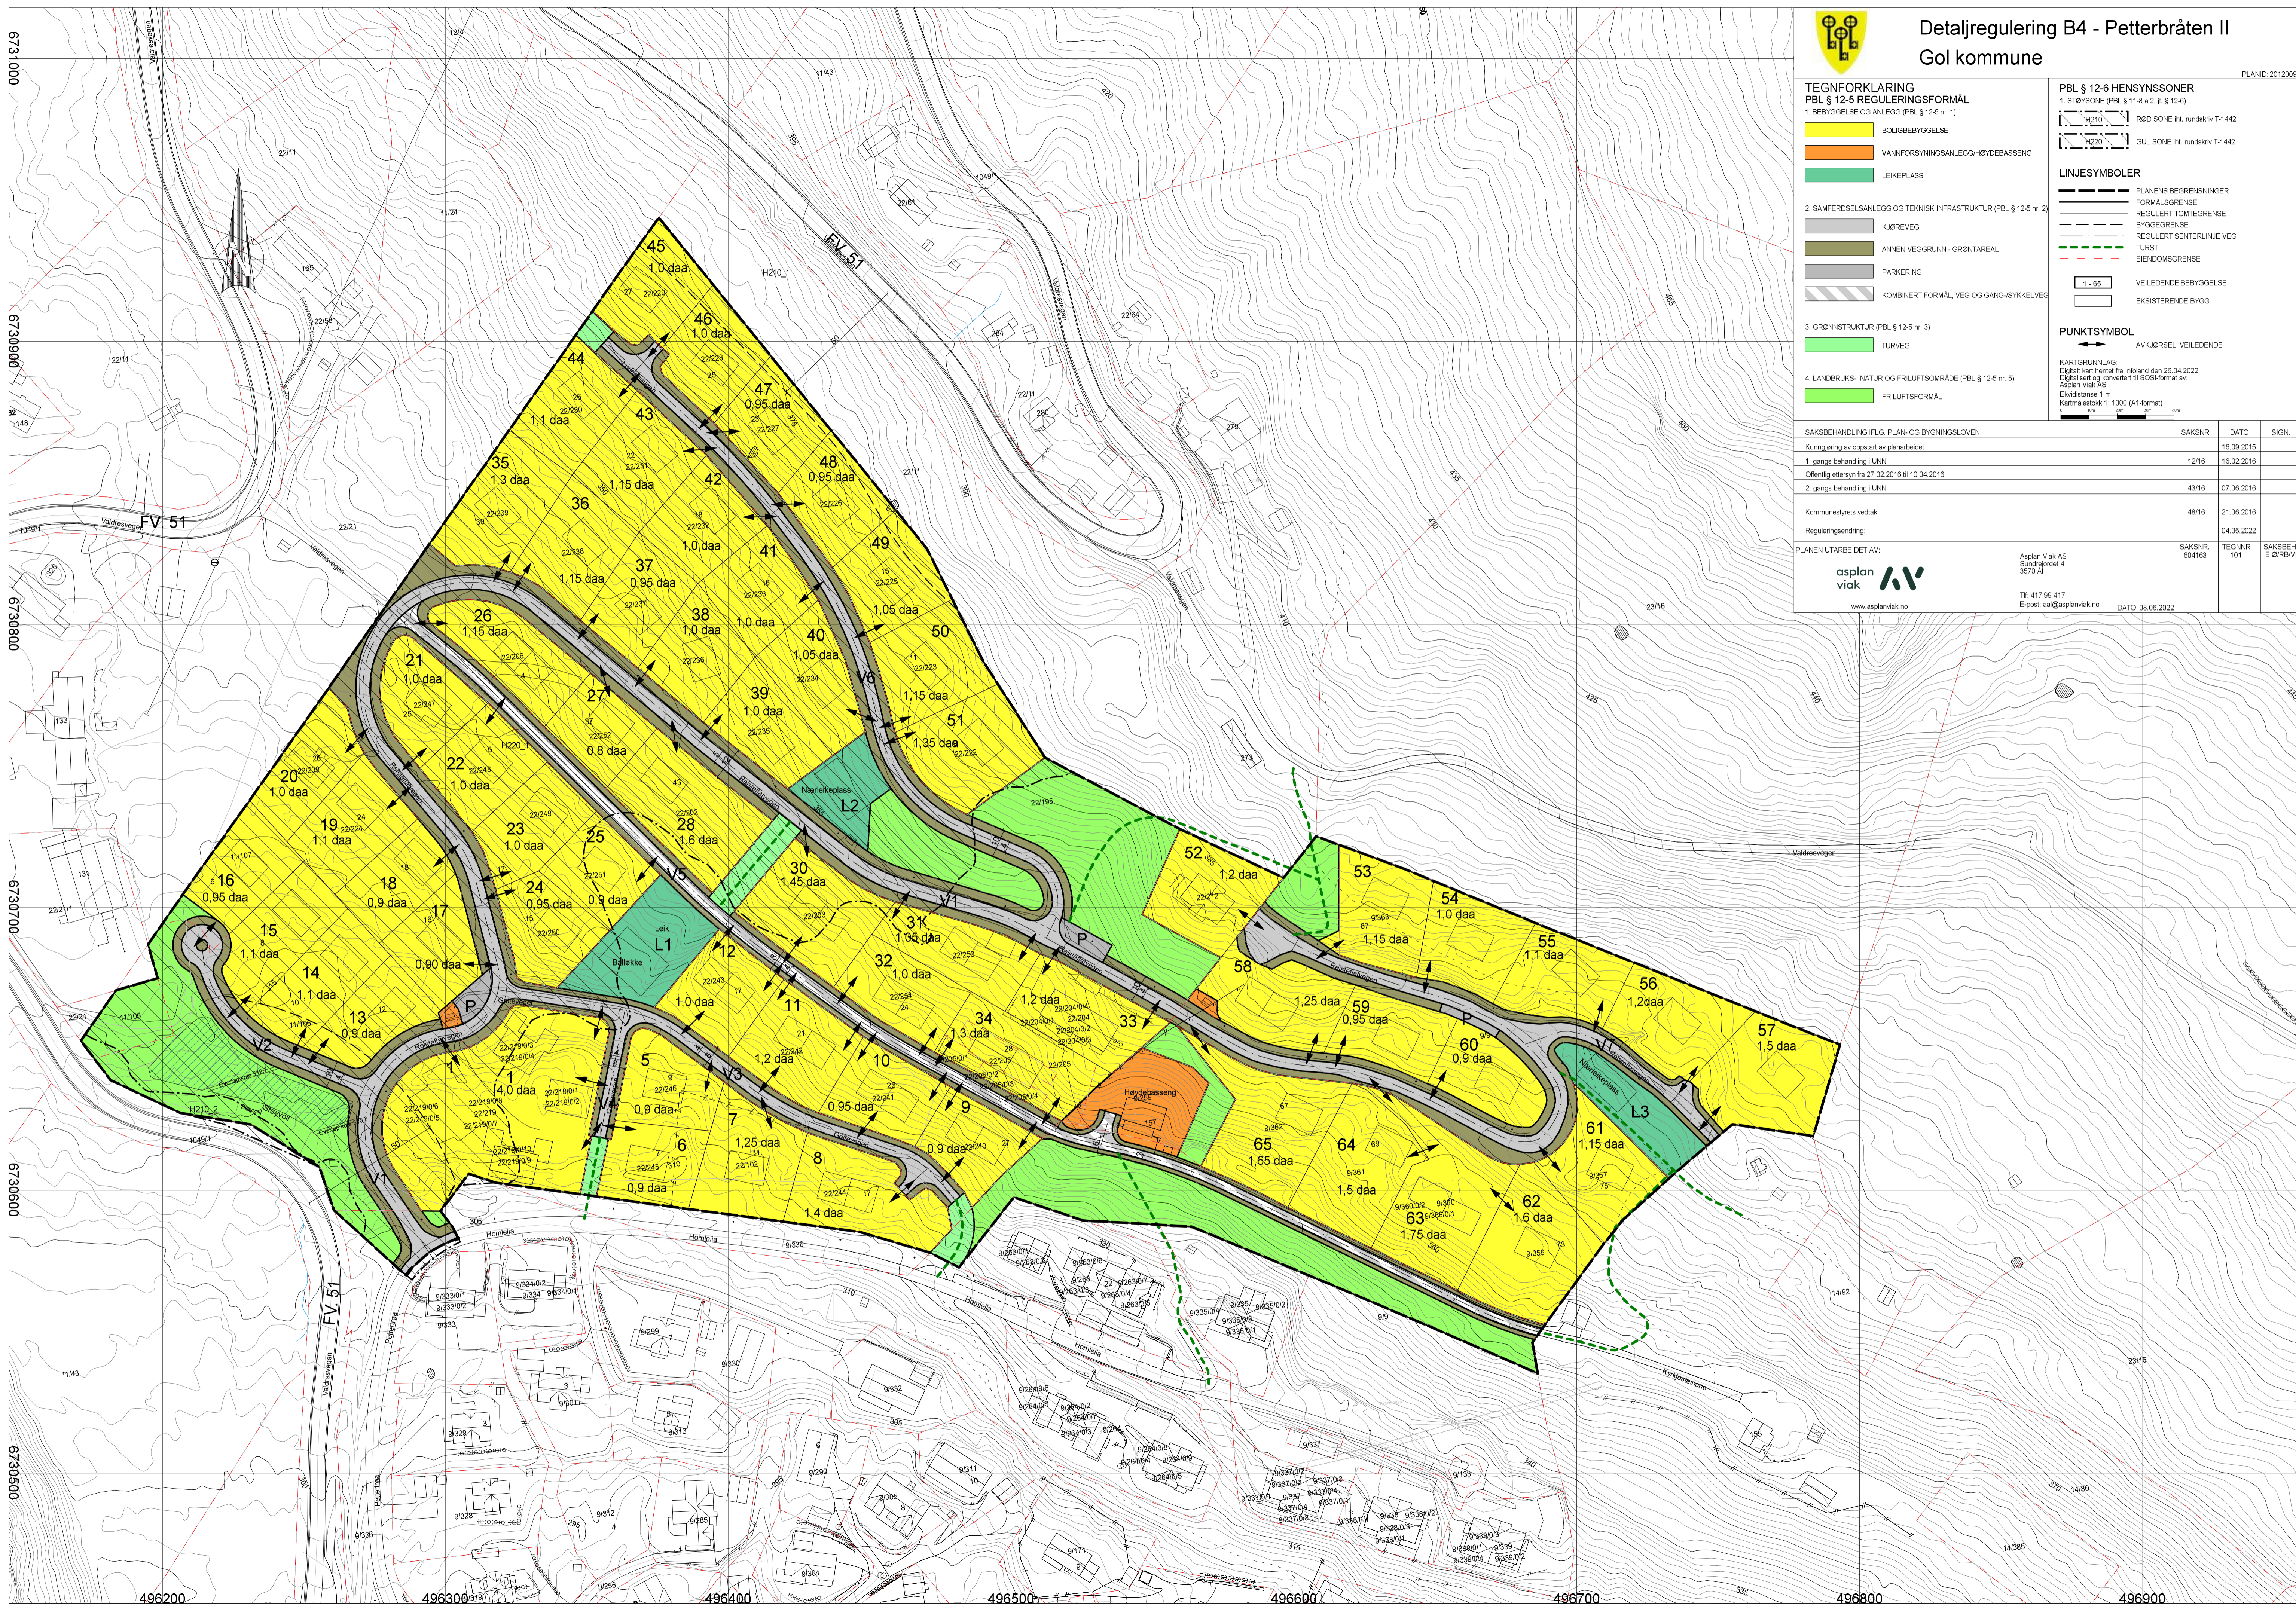

6731000
6730900
6730800
6730700
6730600
6730500

496200 496300 496400 496500 496600 496700 496800 496900